


QV Gärtner*in G+L EBA [BiVo 24] - Muster-Plan QV EBA ab 2026

VPA Werkstück 'Grau' - Pos. 1.1 und Pos. 2 (Plan Serie 0)

Grundriss M 1:20

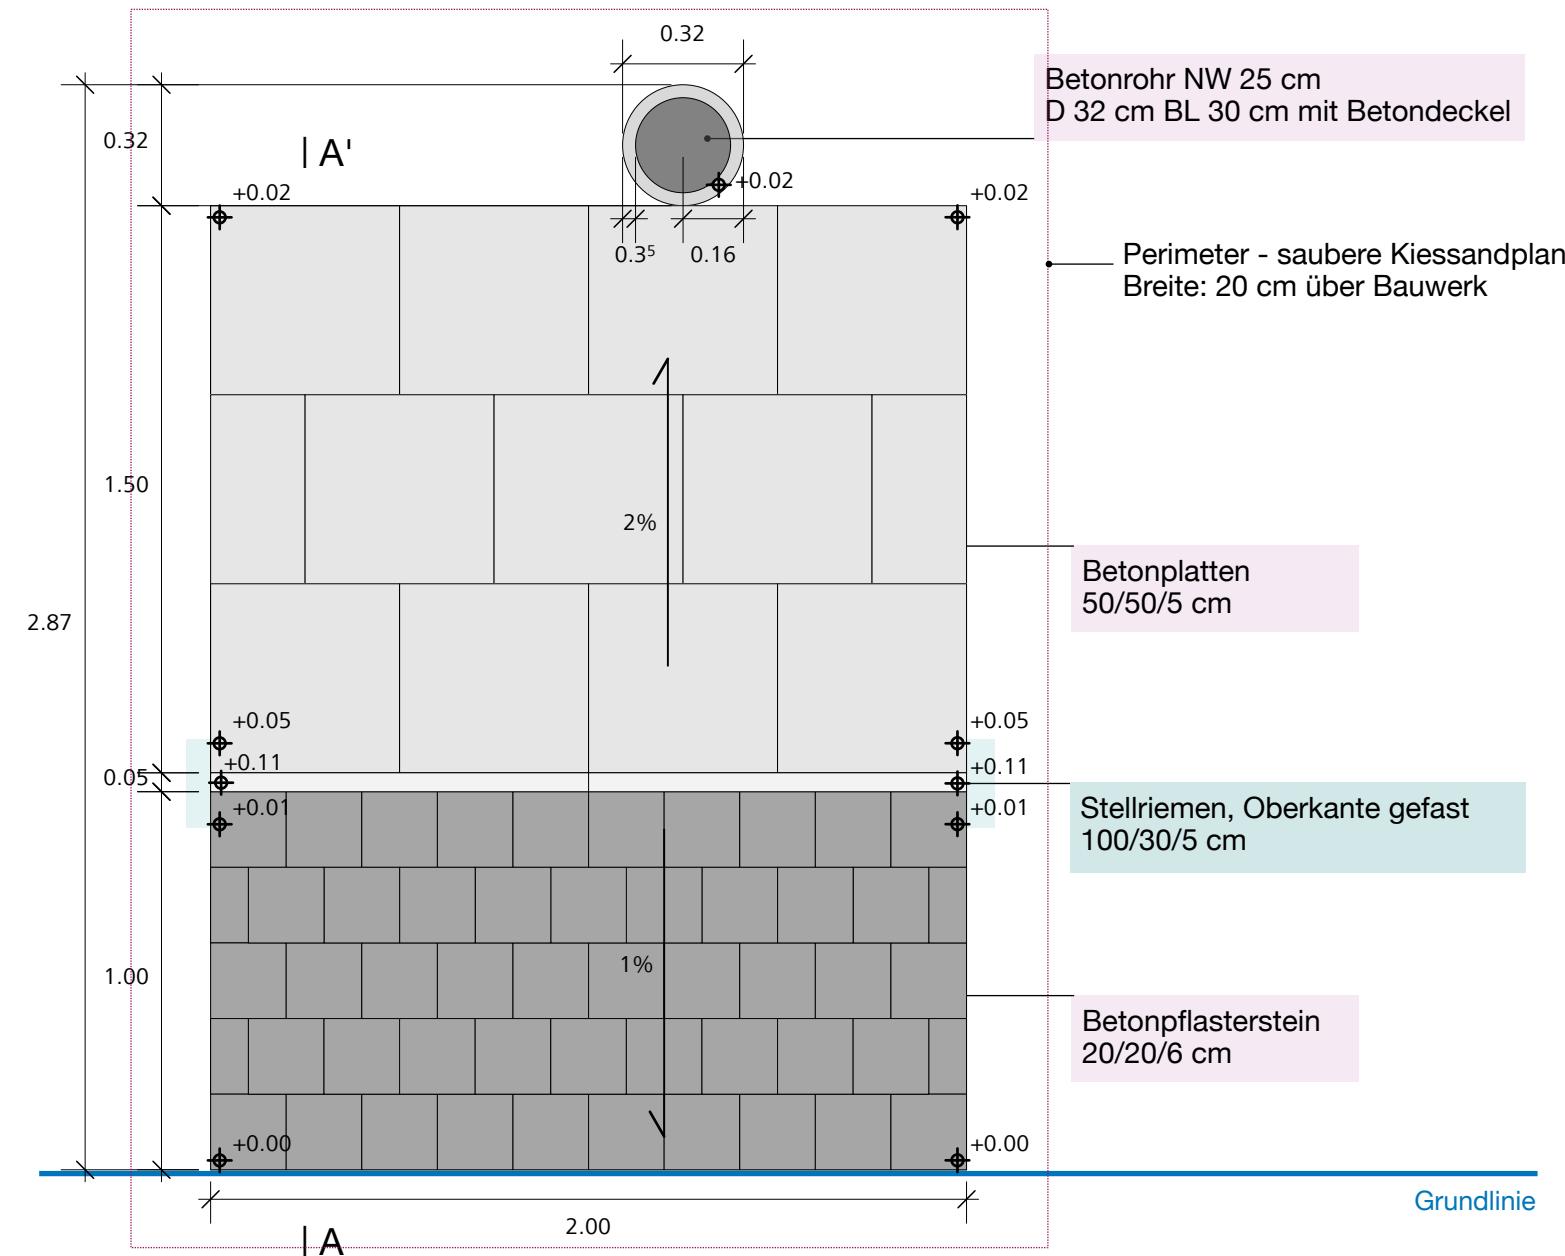

Erläuterungen

AUFGABENSTELLUNG


- Bauen Sie die Belags-Fläche gemäss dem Plan.
- Die Ausgangshöhe wird vom Experten definiert.
- Dauer: 220 Minuten (3 Stunden 40 Minuten)

HINWEISE

- Bei allen Arbeiten muss die persönliche Arbeitssicherheit PSA eingehalten werden!
- Für das Betonieren des Stellriemens stehen Ihnen Fertigbeton ab Werk (CEM II 200/0-16)/Beton-Ersatz (üK-Beton) zentral zur Verfügung.
- Alle Belagsflächen müssen auf einer Bettungsschicht aus Splitt 4/8 verlegt werden.
- Die Fundationsschicht ist bereits erstellt und verdichtet.

 in Bettungsschicht (Splitt 4/8) gelegt
 in Beton CEM II 200/0-16/Beton-Ersatz (üK-Beton) versetzt

Schnitt A - A' M 1:20

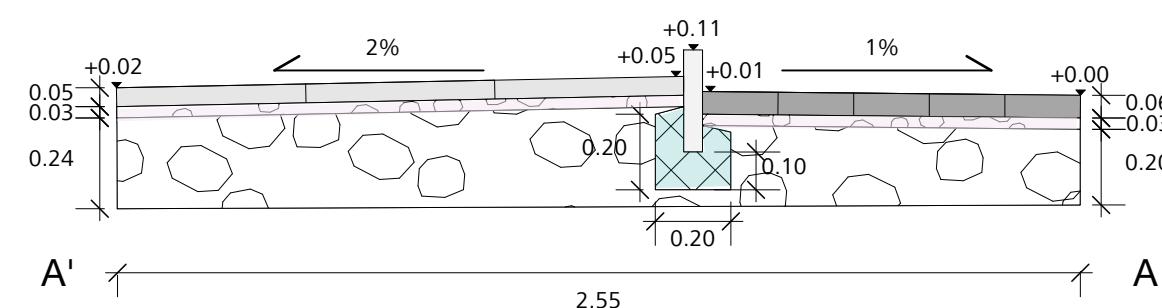

Kandidaten-Nr.:

Arbeitsplatz-Nr.:

Experte 1:

Experte 2:

Prüfungs-Datum:

QV Gärtner*in G+L EBA [BiVo 24] - Muster-Plan QV EBA ab 2026

Pos. 4.1 Fachgespräch zu VPA Werkstück 'Grau' - Pos. 1.1 und Pos. 2 (Plan Serie 0)


Pos. 4.1 Fachgespräch zu Werkstück 'grau' (Pos. 1.1 und Pos. 2)

HINWEISE

- Das Fachgespräch kann auf Dialekt oder in Standard-Deutsch geführt werden. Der/die Kandidat*in kann wählen.
- Zwischen dem Beenden des Werkstückes und dem Beginn des Fachgespräches muss eine Paus von mindestens 15 Minuten dem/der Kandidat*in gewährleistet werden.
- Es sind keine Hilfsmittel während dem Fachgespräch erlaubt. Einzig: Abgegebene Planunterlagen mit allen Notizen des Kandidaten/der Kandidatin.
- Der Experte/die Expertin, welche das Fachgespräch führt, war während der Umsetzung des Werkstückes anwesend. Ein*e zweiter*r Expert*in protokolliert das Gespräch.

MUSTERFRAGEN WERKSTÜCK 'GRAU'


- Beschreiben Sie den Ablauf Ihrer Handlung resp. Ihrer Herangehensweise. Wie sind Sie Schritt für Schritt vorgegangen?
Begründen Sie Ihre Antworten.
h2.3
- Wie haben Sie die Höhe in Ihr Werkstück übertragen. Erklären und erläutern Sie Ihr Vorgehen.
h2.4
- Wie haben Sie überprüft, dass die Ihre ausgesteckten Höhen und Lagen korrekt sind?
Erläutern Sie Ihre Kontrollmethode.
h2.4
- Auf was müssen Sie beim Versetzen der Stellriemen achten?
h2.3
- Was ist zu beachten, wenn Sie Abziehschienen verwenden resp. auf was müssen Sie achten, wenn Sie diese wieder ausbauen?
h2.3

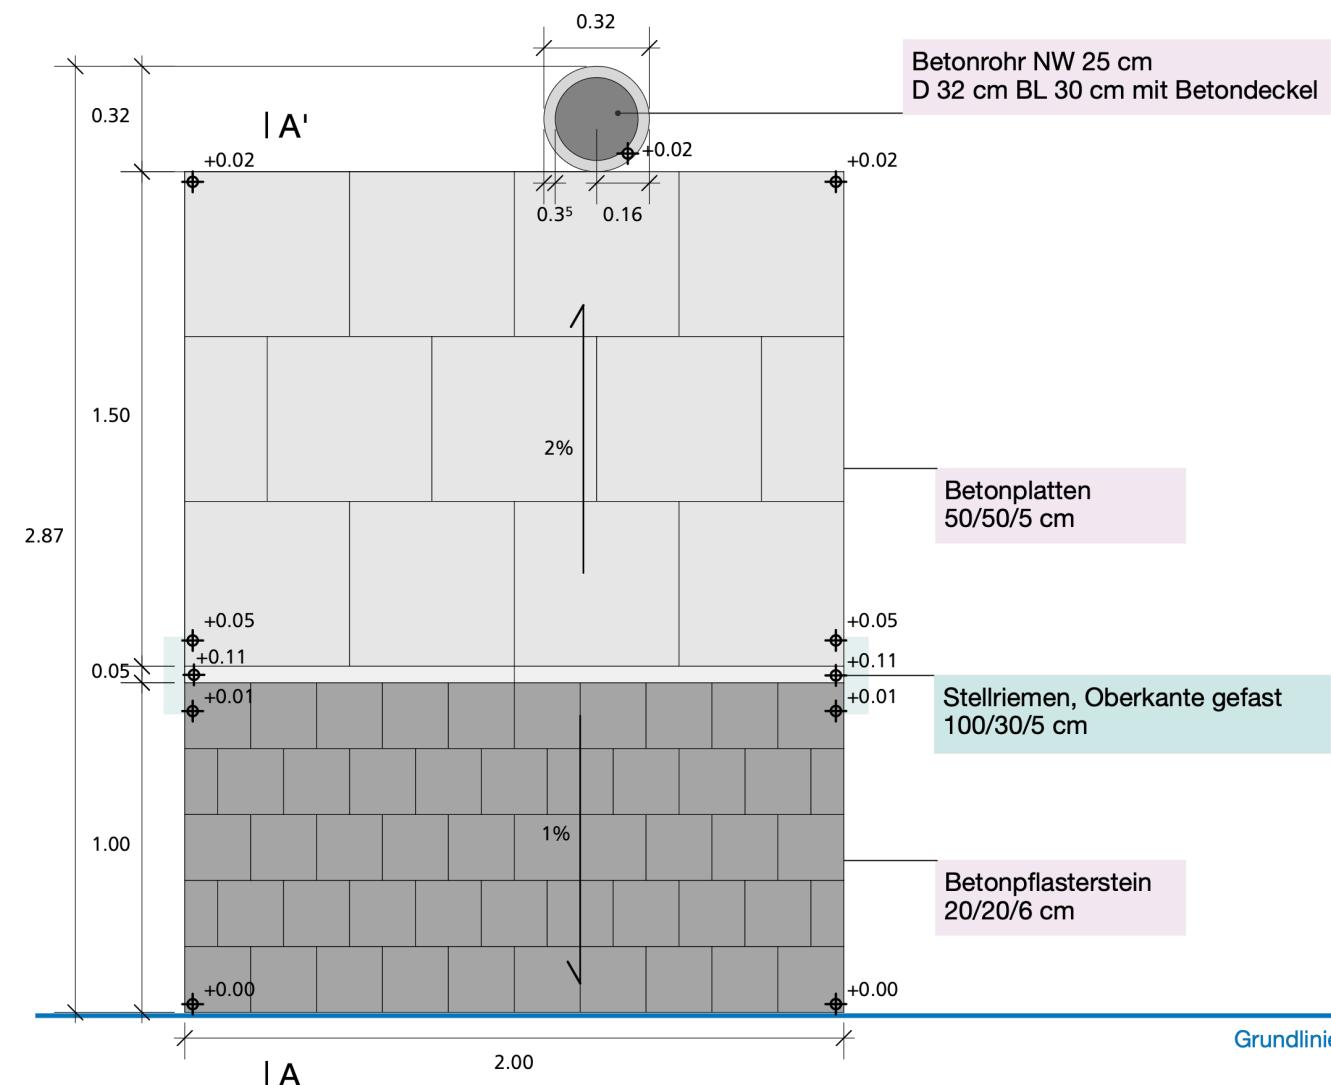

QV Gärtner*in G+L EBA [BiVo 24] - Muster-Plan QV EBA ab 2026

VPA Werkstück 'Grün' - Pos. 1.2 und Pos. 3.1 (Plan Serie 0)

Plan M 1:20

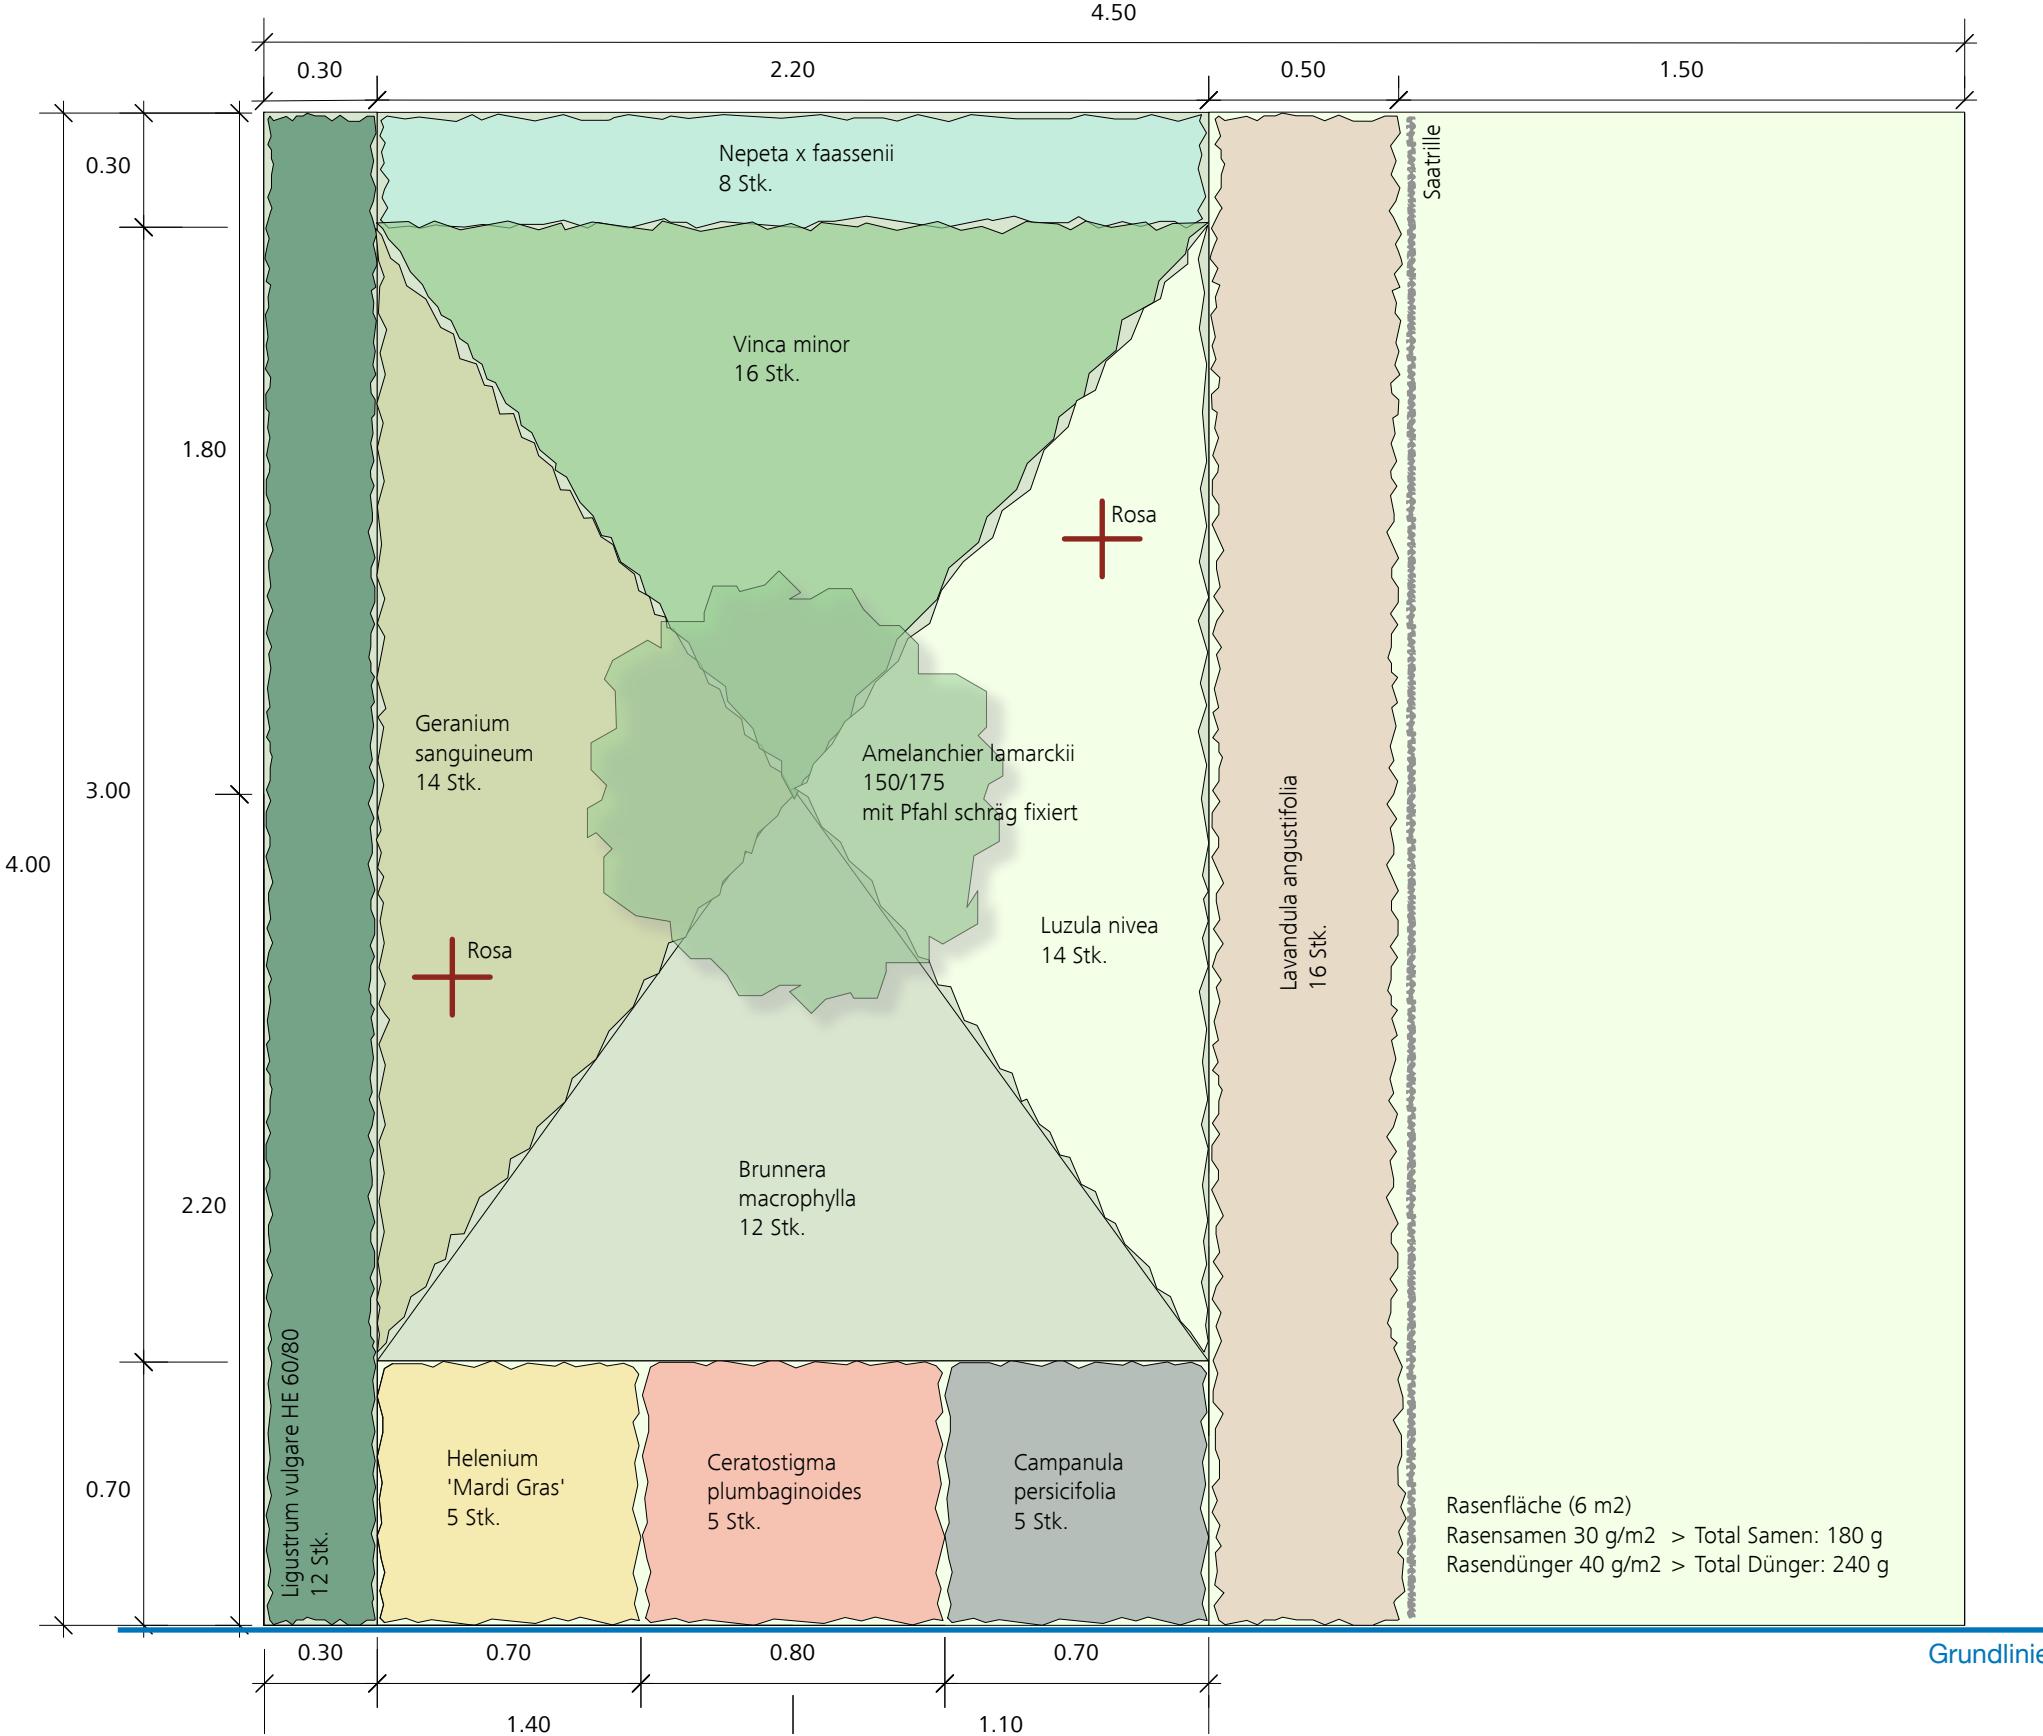

Erläuterungen

AUFGABENSTELLUNG

- Erstellen Sie die Bepflanzung und den Rasen gemäss dem Plan.
- OK Betonsockel entspricht der Ausgangshöhe (= Höhe Rasenplanie)
- Dauer: 160 Minuten (2 Stunden 40 Minuten)

HINWEISE

- In allen Pflanzflächen sind entsprechende Bodenverbesserungen (Kompost) einzubauen. Kompost finden Sie vor der Halle in Boxen, verwenden Sie 2 Karrenen Kompost.
- Das Einzelgehölz muss mit einem Pfahl (schräg) befestigt werden. Kein Pflanzschnitt bei diesem Gehölz!
- Es sind alle notwendigen Arbeitsschritte auszuführen, damit alle Pflanzen richtig anwachsen können, ausser Wässern der Pflanzen.
- OK Betonsockel entspricht der Ausgangshöhe (= Höhe Rasenplanie)
- Stauden und Bodendecker müssen in den Töpfen bleiben. Es zählt die Ballenhöhe und nicht der Topfrand.
- Bei allen Arbeiten muss die persönliche Arbeitssicherheit PSA eingehalten werden!

Anmerkung: ± 0.00 entspricht OK Betonsockel Humushalle

Kandidaten-Nr.:

Arbeitsplatz-Nr.:

Experte 1:

Experte 2:

Prüfungs-Datum:

Rasensamen effektiv gewogen:

Rasendünger effektiv gewogen:

QV Gärtner*in G+L EBA [BiVo 24] - Muster-Plan QV EBA ab 2026

Pos. 4.2 Fachgespräch zu VPA Werkstück 'Grün' (Plan Serie 0)

Pos. 4.2 Fachgespräch zu Werkstück 'grün' (Pos. 1.2 und Pos. 3.1)

HINWEISE

- Das Fachgespräch kann auf Dialekt oder in Standard-Deutsch geführt werden. Der/die Kandidat*in kann wählen.
- Zwischen dem Beenden des Werkstückes und dem Beginn des Fachgespräches muss eine Paus von mindestens 15 Minuten dem/der Kandidat*in gewährleistet werden.
- Es sind keine Hilfsmittel während dem Fachgespräch erlaubt. Einzig: Abgegebene Planunterlagen mit allen Notizen des Kandidaten/der Kandidatin.
- Der Experte/die Expertin, welche das Fachgespräch führt, war während der Umsetzung des Werkstückes anwesend. Ein*e zweiter*r Expert*in protokolliert das Gespräch.

MUSTERFRAGEN WERKSTÜCK 'GRÜN'

- Welches sind Ihre ersten Arbeitsschritte, wenn Sie auf den Platz kommen und wie bereiten Se die Ausführung der Begrünung (Rasen und Pflanzfläche) vor?
c2
- Wir haben unterschiedliche Pflanzzonen auf dem Plan. Wie haben Sie diese ausgemessen?
c2
- Wie heisst diese Pflanze botanisch. Wie blüht diese und wie gross wird sie?
Auf was müssen Sie beim Verwenden dieser Pflanze achten?
Welchen Pflanzabstand müssen Sie bei dieser Pflanze anwenden.
c1
- Was muss man speziell bei der Pflege dieser Pflanze beachten. Beschreiben Sie uns die wichtigsten Pflegemassnahmen.
c1
- Wie haben Sie es vermieden, dass Sie nicht in die Pflanzflächen gesät haben?
i1

