


PQual CFC Horticulteur/Horticultrice orientation Paysagisme [OrFo 2024]  
Exemple de plan pour PQual à partir de 2027

TPP Quvrage 'gris' - pos. 1.1 et pos. 2 (plan série 0)

Plan à l'échelle 1:20

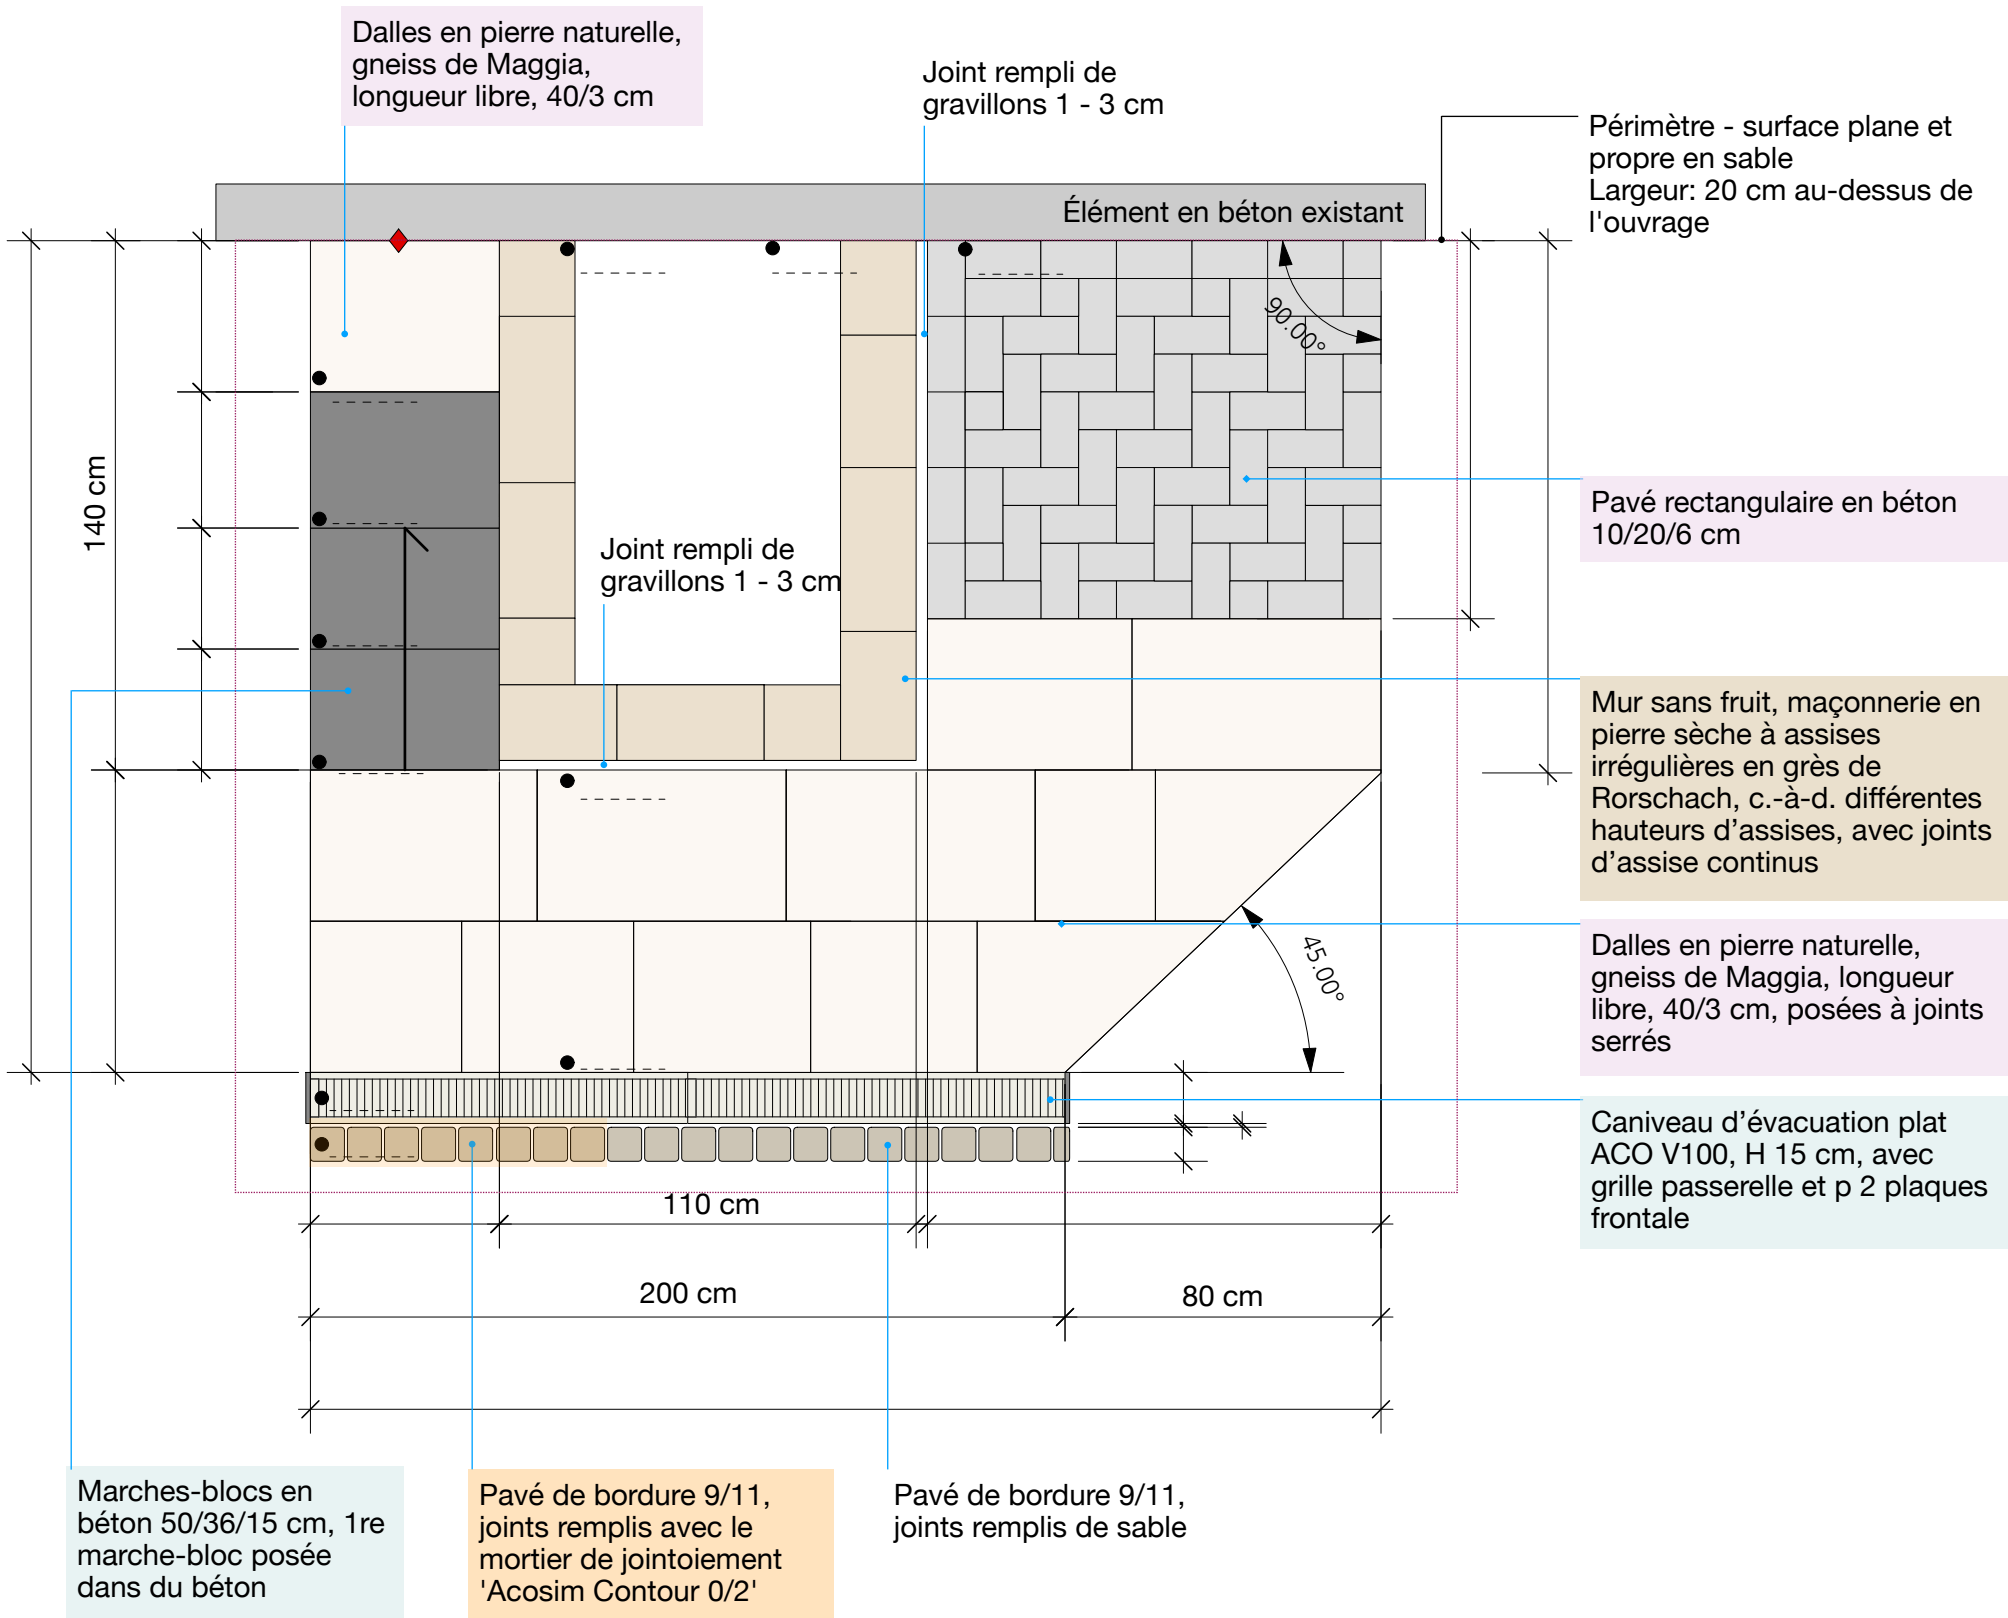

Explications

ÉNONCÉ DE LA TÂCHE

- Réalisez l'ouvrage 'Gris' conformément au plan.
- La hauteur de fin est définie par l'expert.
- Définissez toutes les hauteurs, dimensions et pentes nécessaires.
- Durée: 465 minutes (7 heures 45 minutes)


REMARQUES

- Pour le bétonnage de la rangée de pavés de bordure et de la marche-bloc inférieure, du béton prêt à l'emploi (CEM II 200/0-16) ou du béton fictif (idem béton CIE) est à disposition.
- Les joints des pavés de bordure (80 cm) doivent être remplis avec le mortier de jointoiement 'Acosim Contour 0/2'.
- Toutes les surfaces de revêtement doivent être posées sur une couche de lit de pose en gravillons 4/8 (ne pas poser de géotextile de séparation).
- Réaliser tous les revêtements à la hauteur finale indiquée (ne pas vibrer les revêtements !)
- La couche de grave existante sert de fondation au mur.
- La couche de fondation est déjà réalisée et compactée.


PQual CFC Horticulteur/Horticultrice orientation Paysagisme [OrFo 2024]  
Exemple de plan pour PQual à partir de 2027

TPP Quvrage 'gris' - pos. 1.1 et pos. 2 (plan série 0)


Plan à l'échelle 1:20

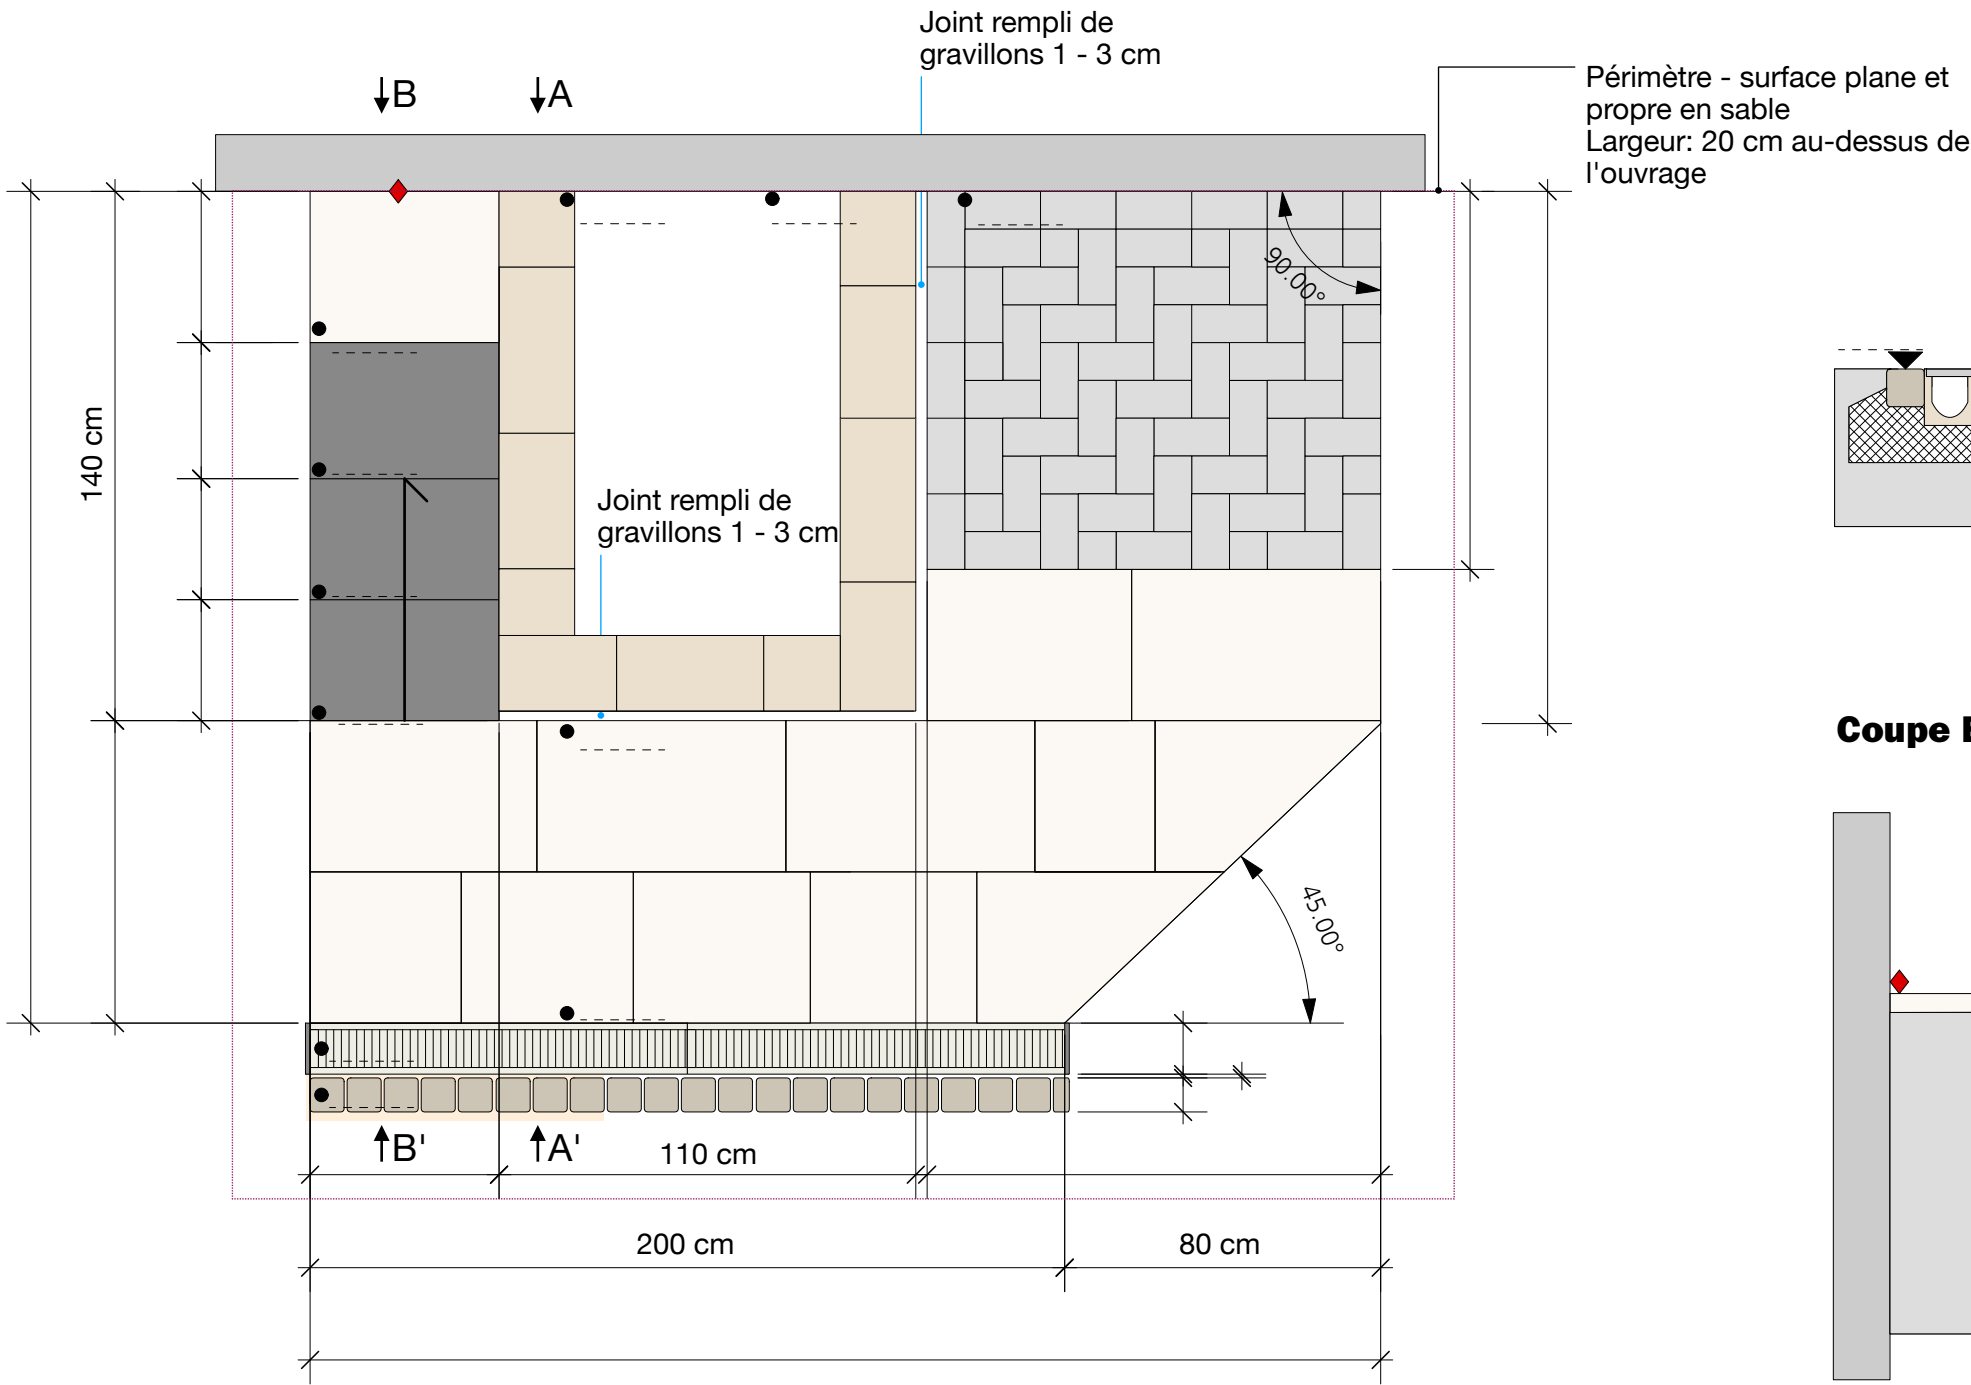

Coupe A - A' échelle 1:20

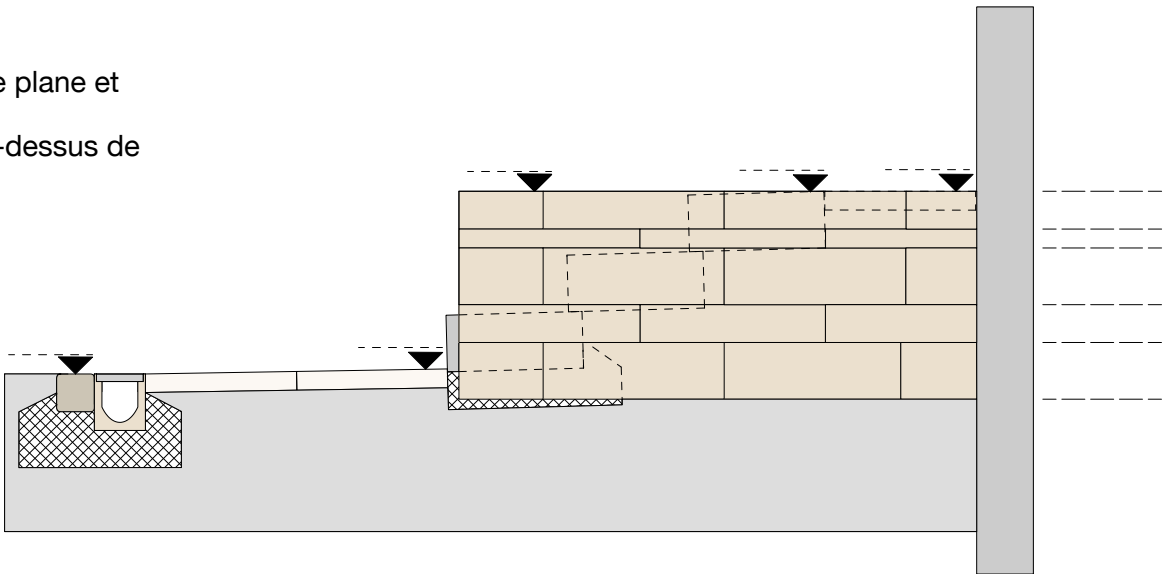

Coupe B - B' échelle 1:20

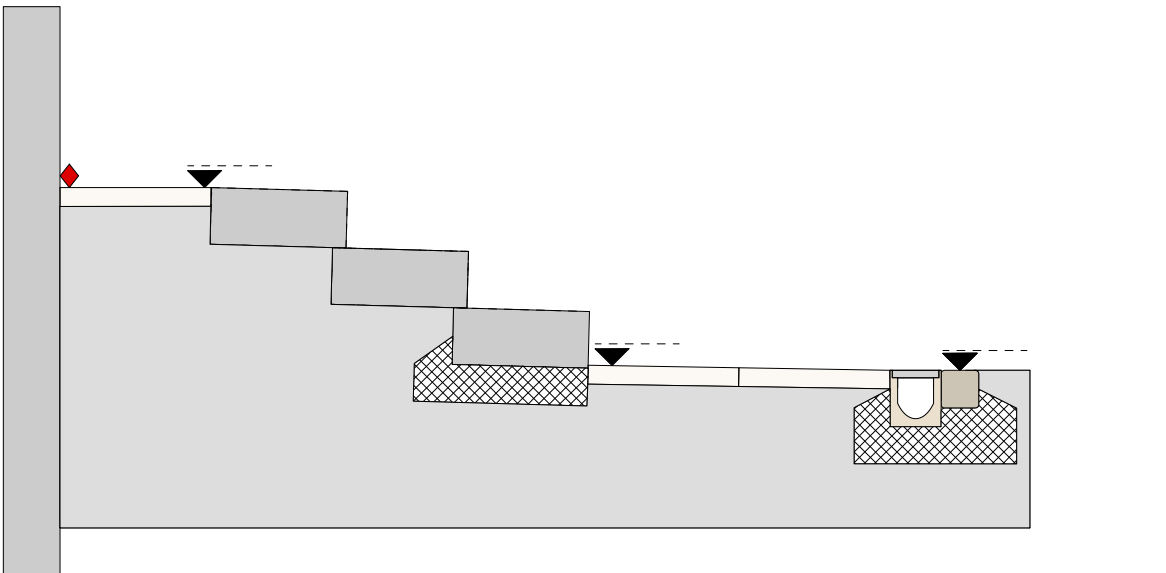

# PQual CFC Horticulteur/Horticultrice orientation Paysagisme [OrFo 2024]

## Exemple de plan pour PQual à partir de 2027

Entretien professionnel TPP Construction paysagère - pos. 1.1 et pos. 2 (plan série 0)


### Pos. 4.1 Entretien professionnel en lien avec les travaux de 'construction paysagère'

#### REMARQUES

- Une pause d'au moins 15 minutes doit être accordée au candidat/à la candidate entre la fin de l'examen pratique et le début de l'entretien professionnel.
- Aucun moyen auxiliaire n'est autorisé pendant l'entretien. Exception:
  - plans remis au candidat/à la candidate et annotés par lui/elle.
  - Les supports autorisés selon l'ordonnance sur la formation professionnelle initiale.
- L'expert/experte qui était présent/e pendant l'examen pratique du candidat/de la candidate mène l'entretien. Le/la deuxième expert/e fait le procès-verbal de l'entretien.
- L'entretien professionnel a lieu juste après le TPP, sur place, directement au niveau du TPP construction paysagère.

#### EXEMPLES DE QUESTIONS SUR LA PARTIE D'EXAMEN 'CONSTRUCTION PAYSAGÈRE'


- Décrivez les trois premières étapes que vous avez suivies après avoir reçu le plan.
- De quelle manière avez-vous vérifié que l'implantation sur le terrain (position et hauteur) étaient bien correctes? Expliquez votre méthode de vérification.
- Quel(s) élément(s) avez-vous réalisé en premier?
- De quelle manière avez-vous vérifié que l'implantation sur le terrain (position et hauteur) étaient bien correctes? Expliquez votre méthode de vérification.
- À quoi devez-vous faire attention lors de la pose des éléments de bordure?
- À quoi faut-il faire attention lorsqu'on utilise des rails pour le réglage de la surface, resp. à quoi faut-il faire attention lorsqu'on les retire?

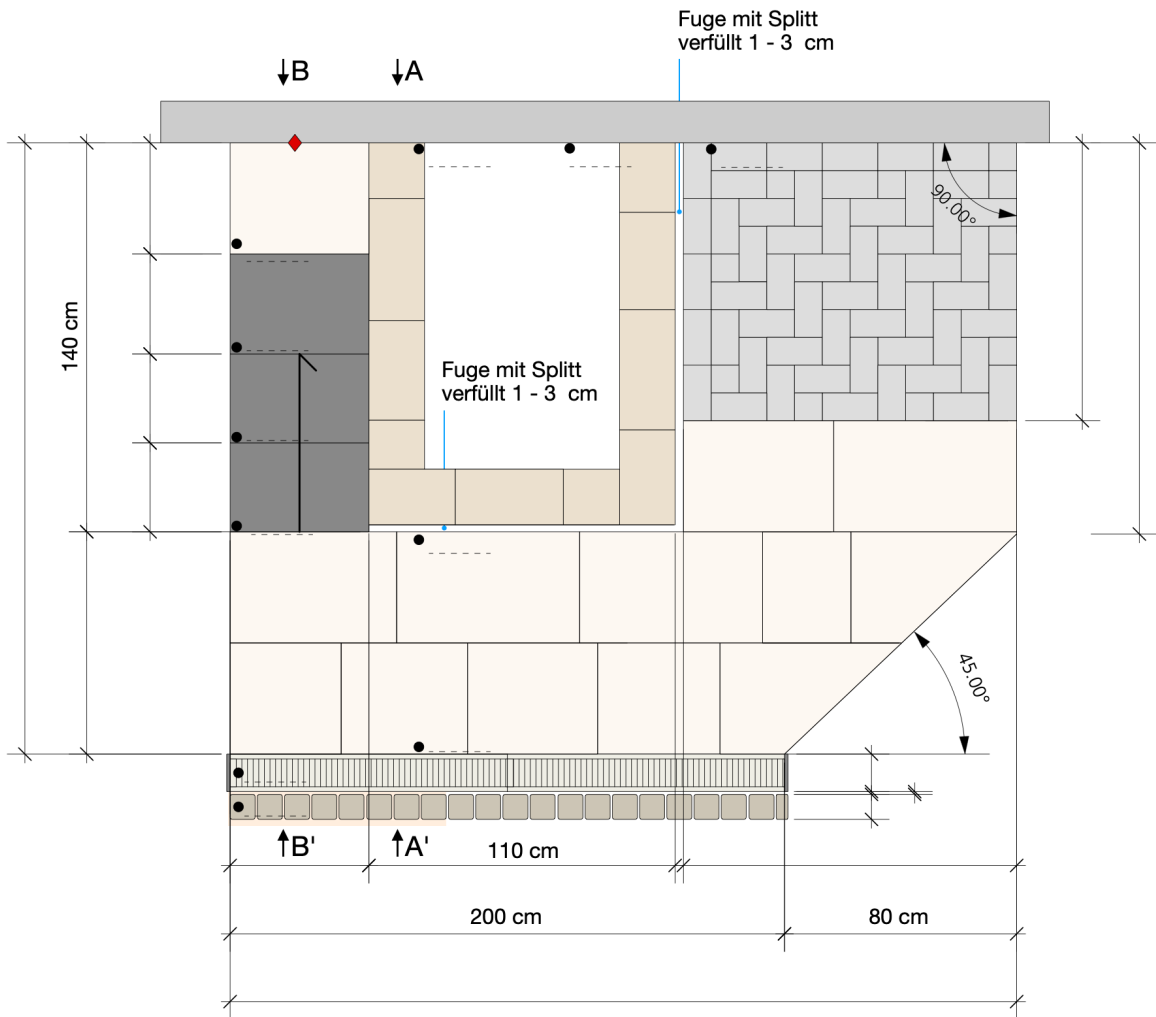

PQual CFC Horticulteur/Horticultrice orientation Paysagisme [OrFo 2024]  
Exemple de plan pour PQual à partir de 2027

TPP Quvrage 'vert' - pos. 1.2 et pos. 3.1 (plan série 0)

Plan M 1:25

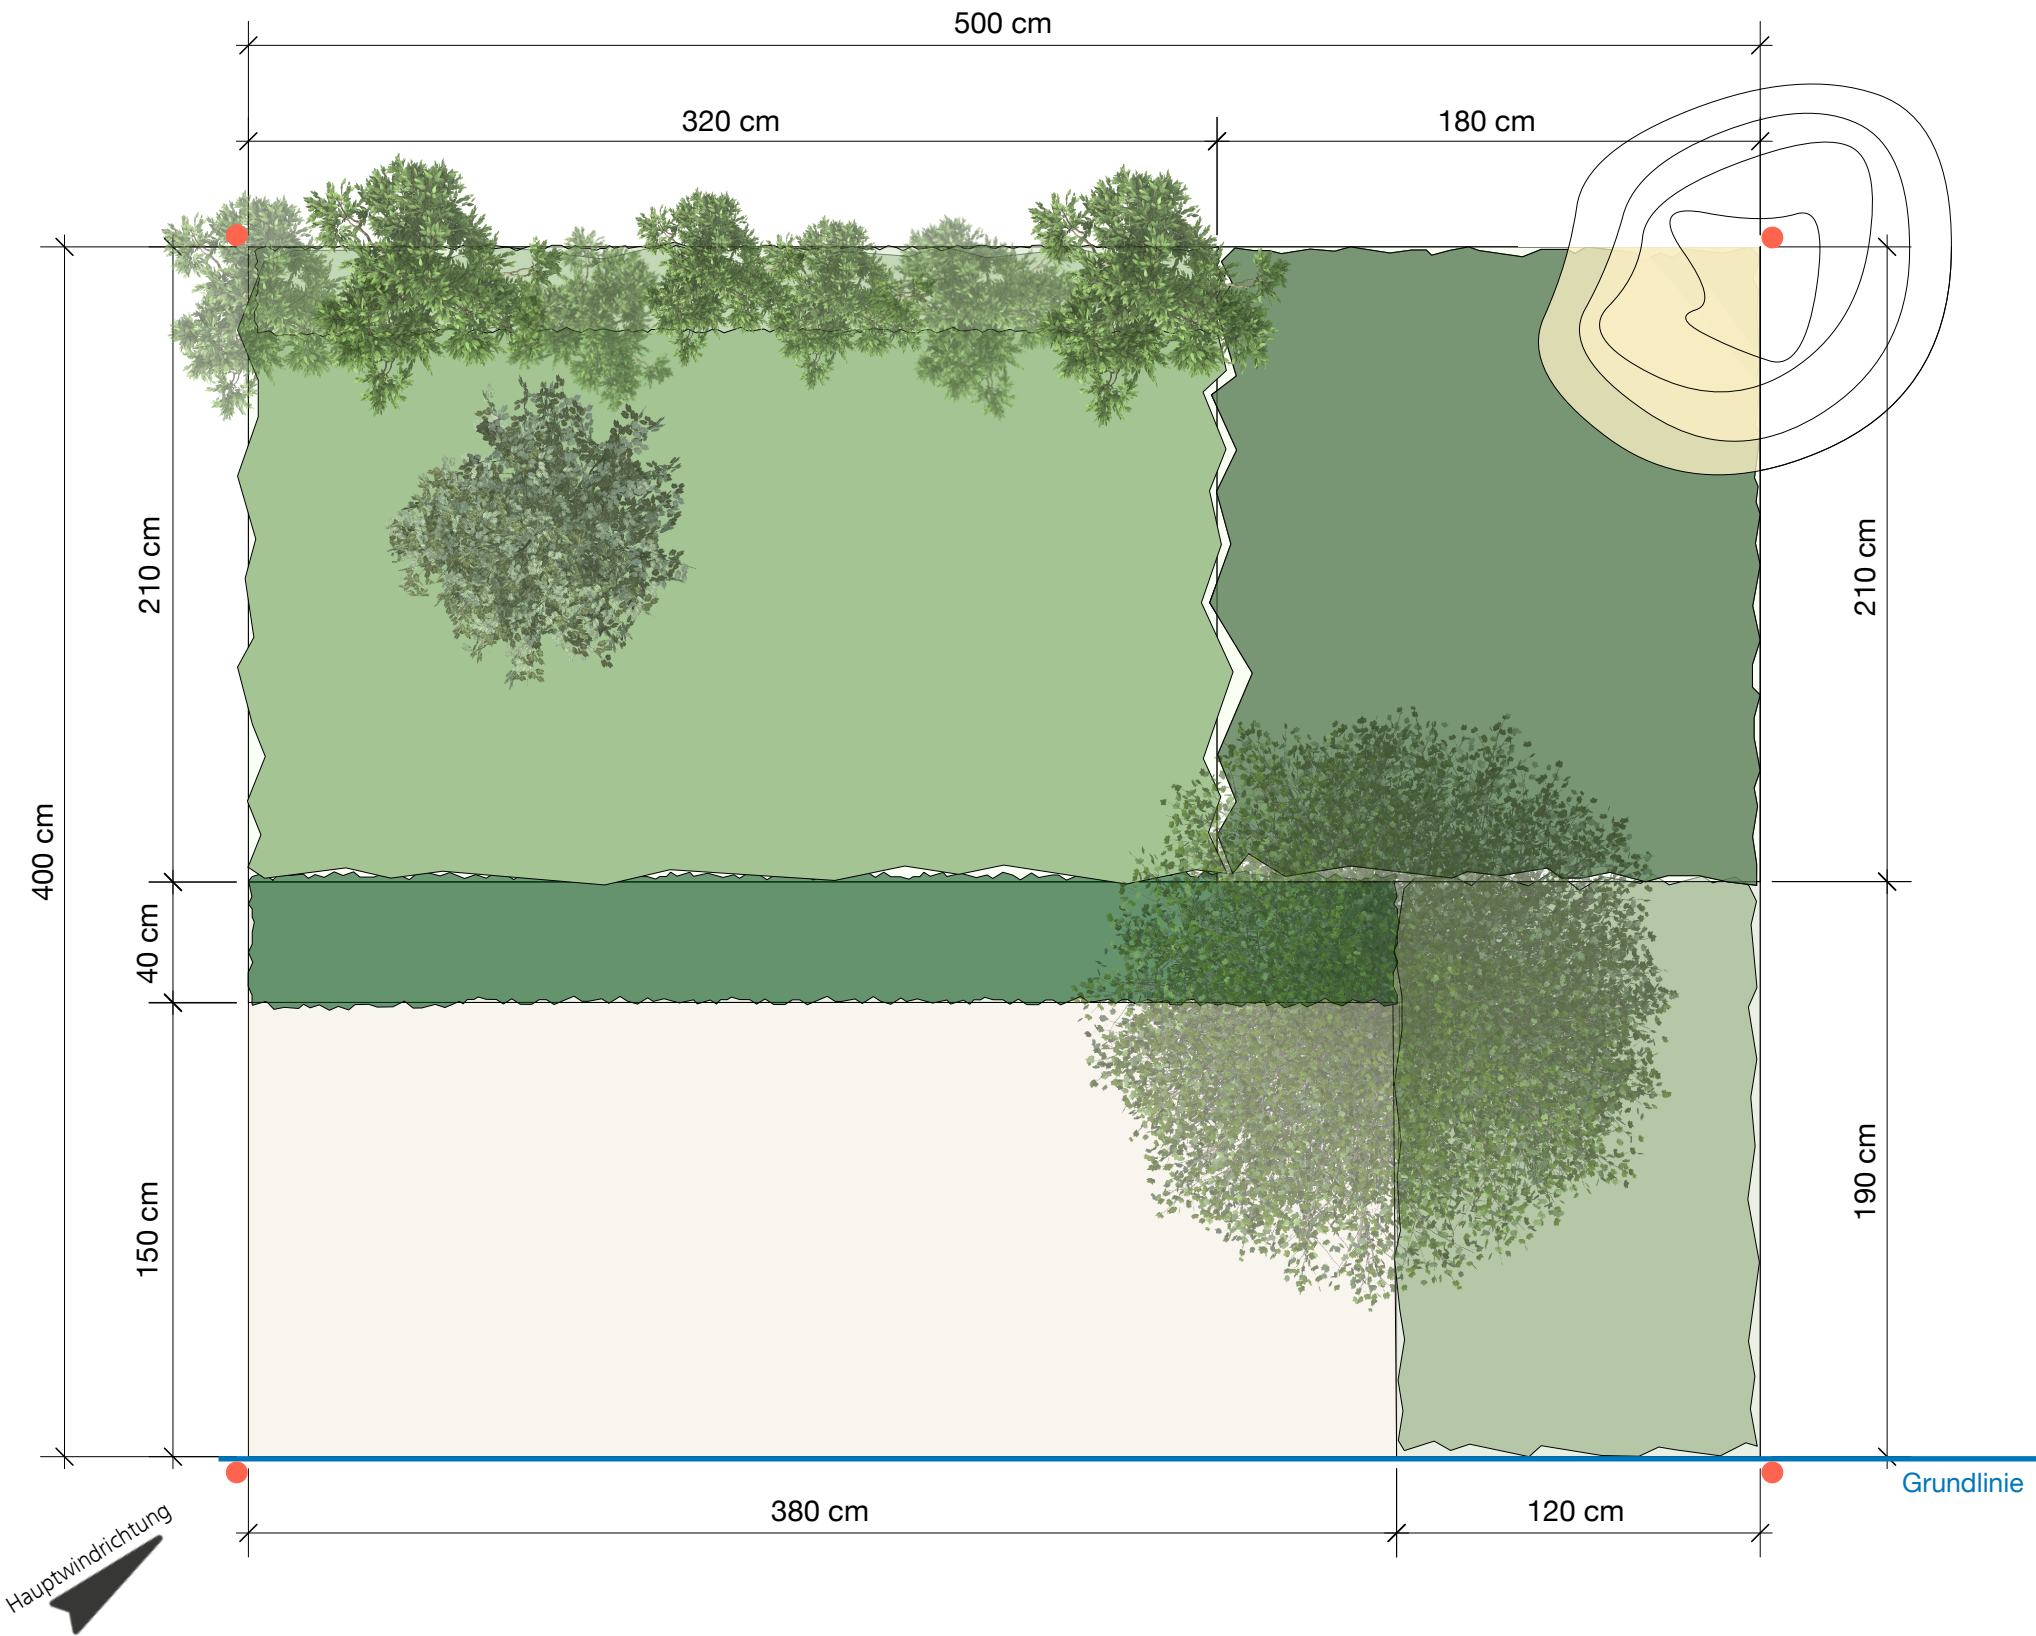

Erläuterungen

AUFGABENSTELLUNG

- Erstellen Sie das Werkstück 'Grün' gemäss dem Plan.
- OK Betonsockel entspricht der Ausgangshöhe (= Höhe Rasenplanie)
- Dauer: 315 Minuten (5 Stunden 15 Minuten)
- Sie erhalten mit den Planunterlagen eine Liste mit allen Stauden inkl. Sortennamen, welche Sie auf Platz finden.

HINWEISE

- In allen Pflanzflächen sind entsprechende Bodenverbesserungen (Kompost) einzubauen. Verwenden Sie 2 Karretten Kompost.
- Das Einzelgehölz muss mit einem Pfahl (schräg) befestigt werden. Kein Pflanzschnitt bei diesem Gehölz!
- Der Hochstamm ist mit einem Senkrechtpfahl zu befestigen.
- Es sind alle notwendigen Arbeitsschritte auszuführen, damit alle Pflanzen richtig anwachsen können, ausser Wässern der Pflanzen.
- OK Betonsockel entspricht der Ausgangshöhe (= Höhe Rasen-/Wiesenplanie)
- Stauden und Bodendecker müssen in den Töpfen bleiben. Es zählt die Ballenhöhe und nicht der Topfrand.
- Bei allen Arbeiten muss die persönliche Arbeitssicherheit PSA eingehalten werden!


Referenzhöhe Humusplanie ± 0.00 entspricht OK Betonsockel Humushalle

- Périmètre balisé.  
On peut enlever la corde, les poteaux d'angle sont fixés.

PQual CFC Horticulteur/Horticultrice orientation Paysagisme [OrFo 2024]  
Exemple de plan pour PQual à partir de 2027

TPP Quvrage 'vert' - pos. 1.2 et pos. 3.1 (plan série 0)


Plan M 1:25

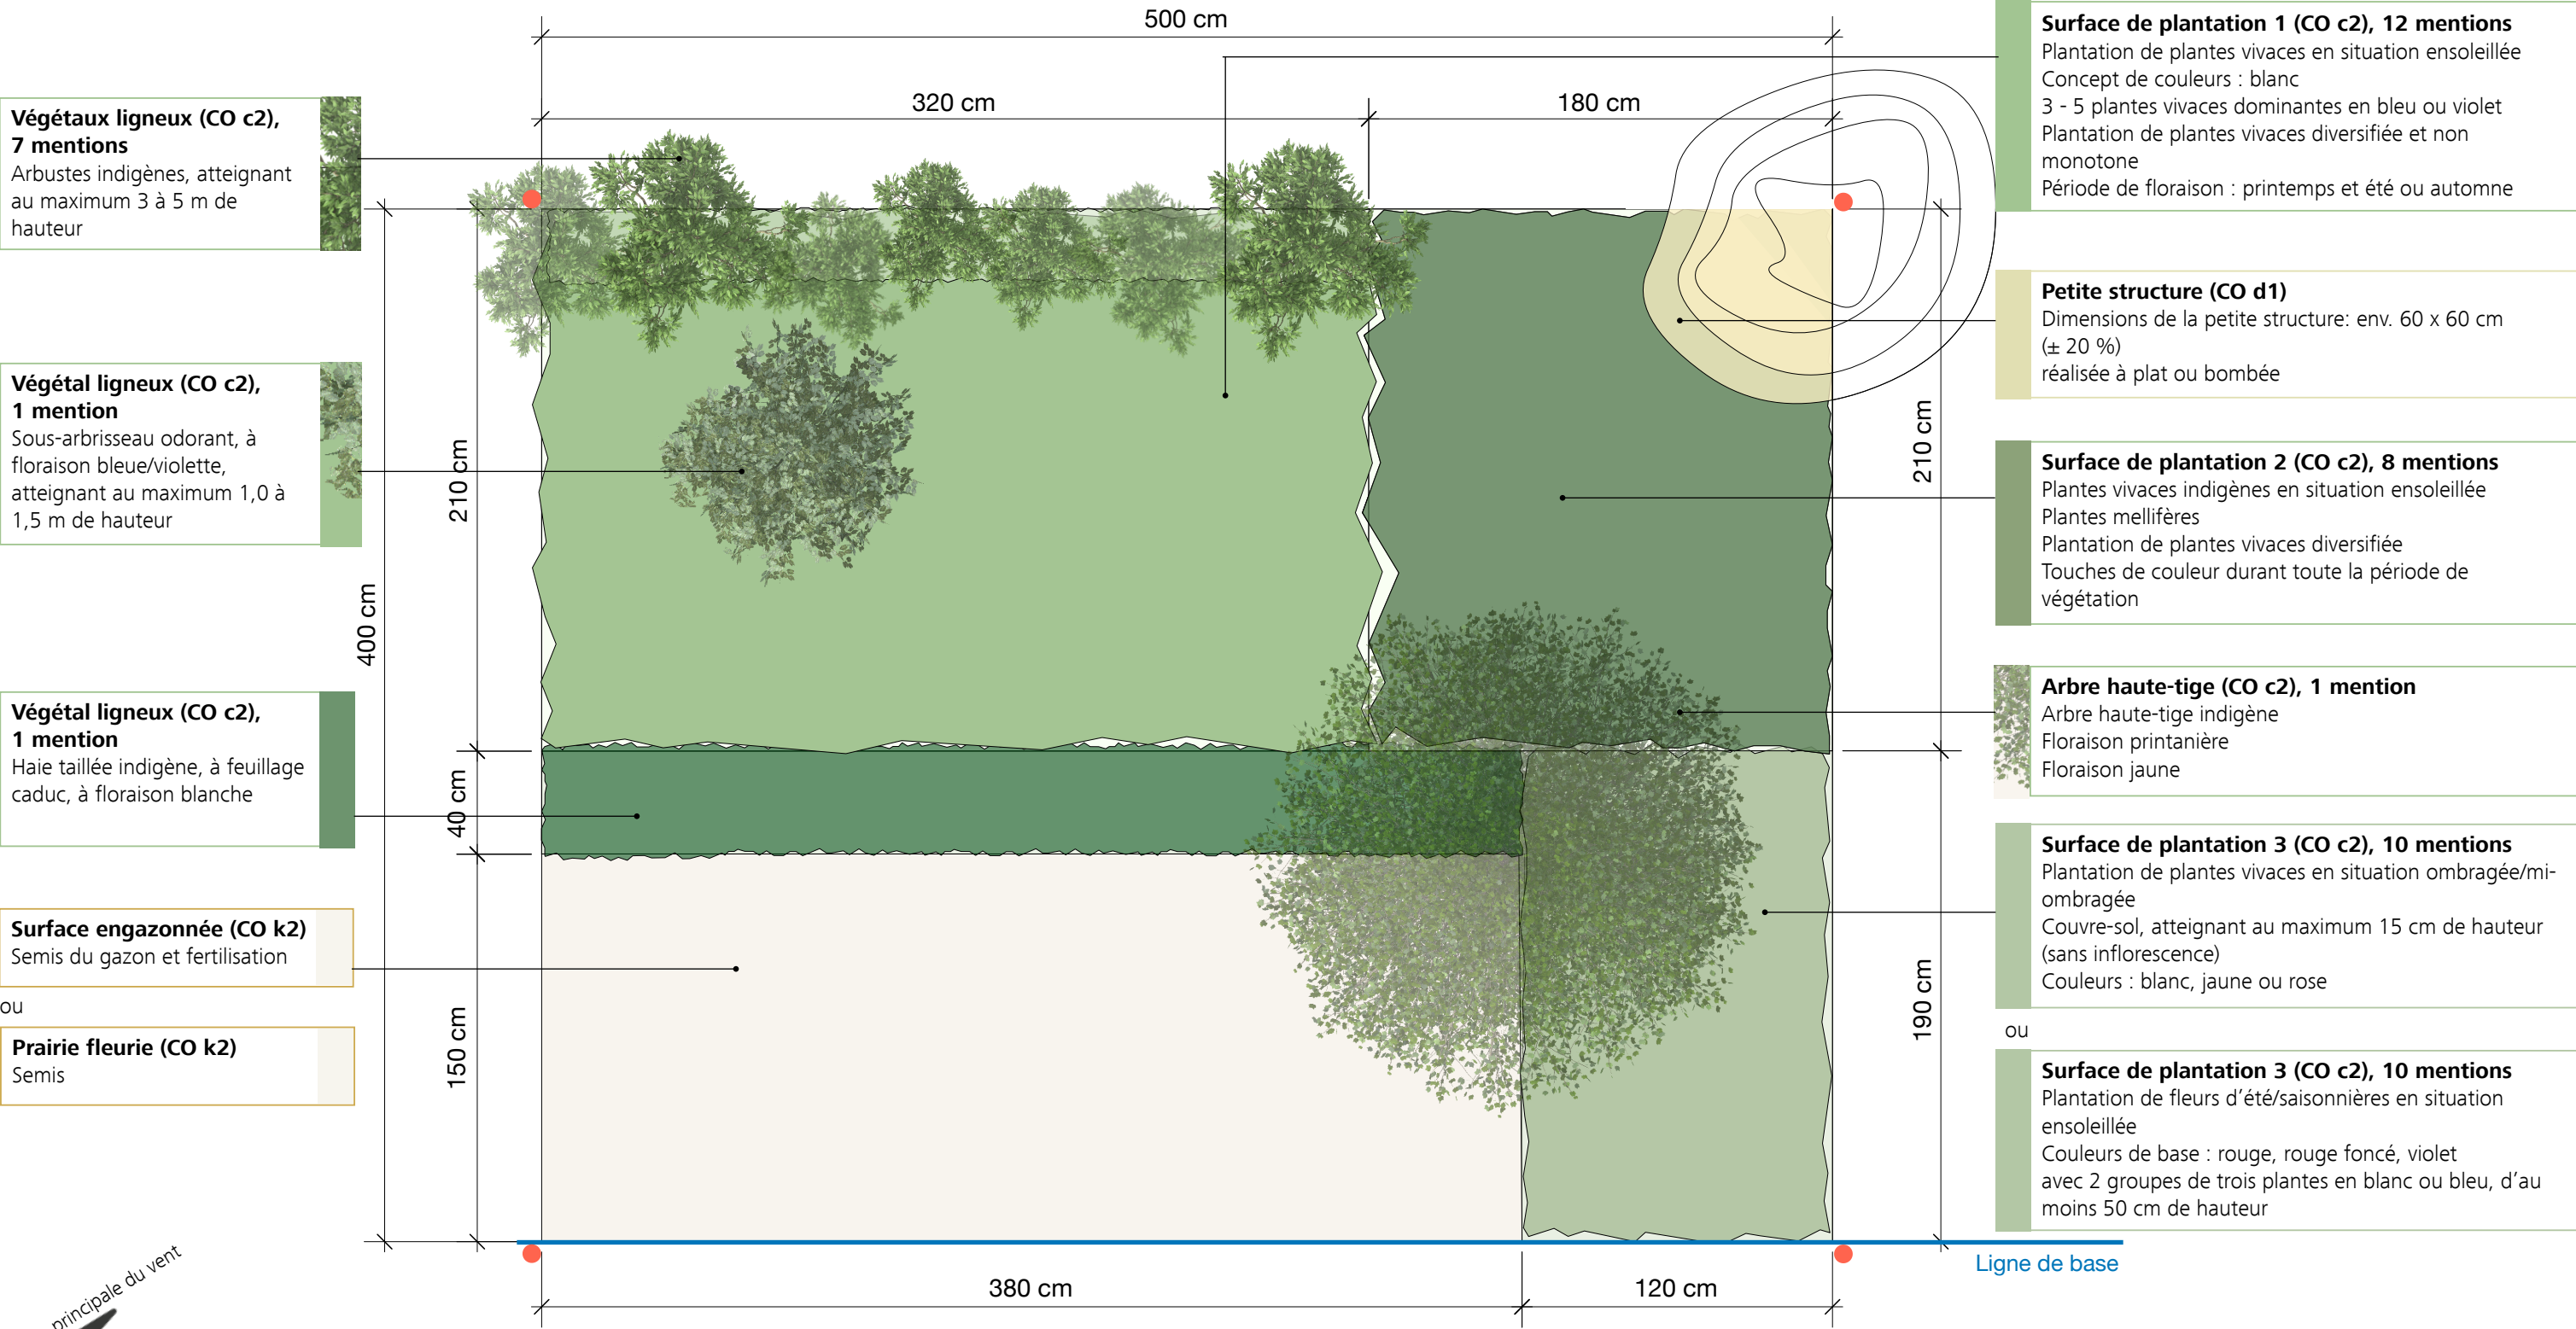

PQual CFC Horticulteur/Horticultrice orientation Paysagisme [OrFo 2024]  
Exemple de plan pour PQual à partir de 2027

TPP Quvrage 'vert' - pos. 1.2 et pos. 3.1 (plan série 0)

Plan M 1:25

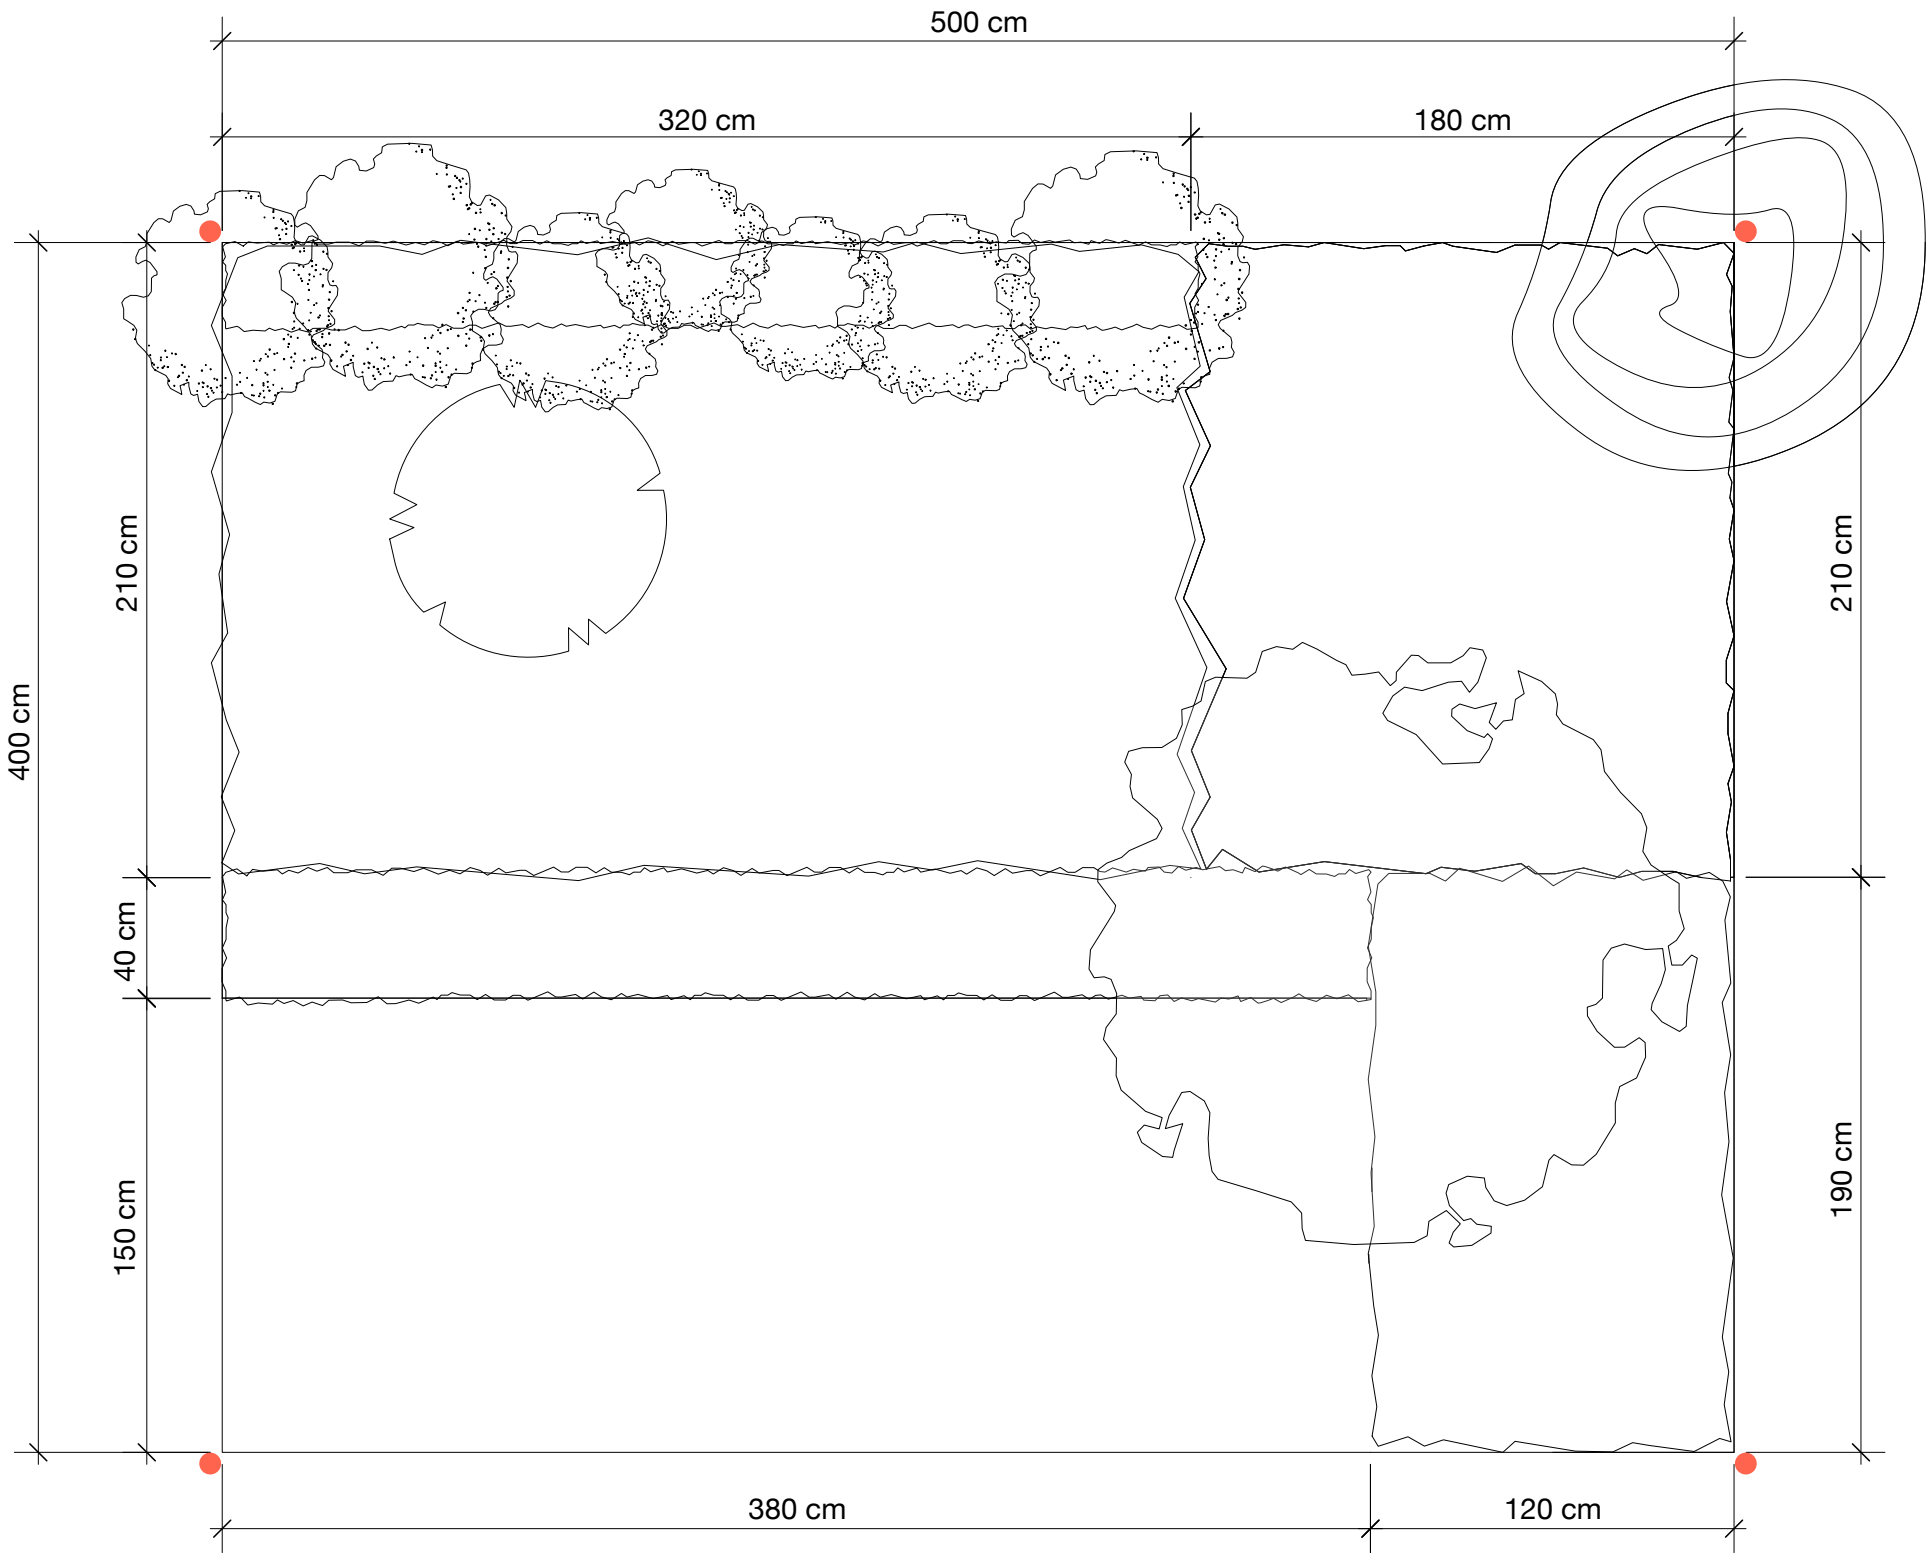

# PQual CFC Horticulteur/Horticultrice orientation Paysagisme [OrFo 2024]

## Exemple de plan pour PQual à partir de 2027

Entretien professionnel TPP Construction paysagère - pos. 1.1 et pos. 2 (plan série 0)

### Pos. 4.2 Entretien professionnel en lien avec les travaux de 'semis et plantations' (pos. 1.2 et pos. 3.1)

#### REMARQUES

- Une pause d'au moins 15 minutes doit être accordée au candidat/à la candidate entre la fin de l'examen pratique et le début de l'entretien professionnel.
- Aucun moyen auxiliaire n'est autorisé pendant l'entretien. Exception:
  - plans remis au candidat/à la candidate et annotés par lui/elle.
  - Les supports autorisés selon l'ordonnance sur la formation professionnelle initiale.
- L'expert/experte qui était présent/e pendant l'examen pratique du candidat/de la candidate mène l'entretien. Le/la deuxième expert/e fait le procès-verbal de l'entretien.
- L'entretien professionnel a lieu juste après le TPP, sur place, directement au niveau du TPP semis et plantations.

#### EXEMPLES DE QUESTIONS SUR LA PARTIE D'EXAMEN 'SEMIS ET PLANTATIONS'

- Vous avez reçu le plan d'exécution pour les plantation dans votre surface de travail. Quels ont été les trois premières étapes de votre travail?
- Pour l'exécution proprement dite: sur quelle partie de la surface/avec quelles plantes avez-vous commencé les travaux de plantation? Justifiez votre démarche.
- Le plan comprend différentes zones de plantation.
- Comment les avez-vous mesurées?
- Quel est le nom botanique de cette plante? Que pouvez-vous dire de sa floraison et de la hauteur qu'elle peut atteindre? À quoi devez-vous faire attention lorsque vous utilisez cette plante?
- Pouvez-vous nous proposer une alternative à la plante que vous avez suggérée (qui répond également aux critères requis) ?
- À quoi faut-il faire particulièrement attention lors de l'entretien de cette plante? Décrivez les principales mesures d'entretien.

