


PQual AFP Horticulteur/Horticultrice orientation Paysagisme [OrFo 2024]

Exemple de plan pour PQual à partir de 2026

TPP Construction paysagère - Pos. 1.1 et pos. 2 (plan série 0)

Plan - échelle 1:20

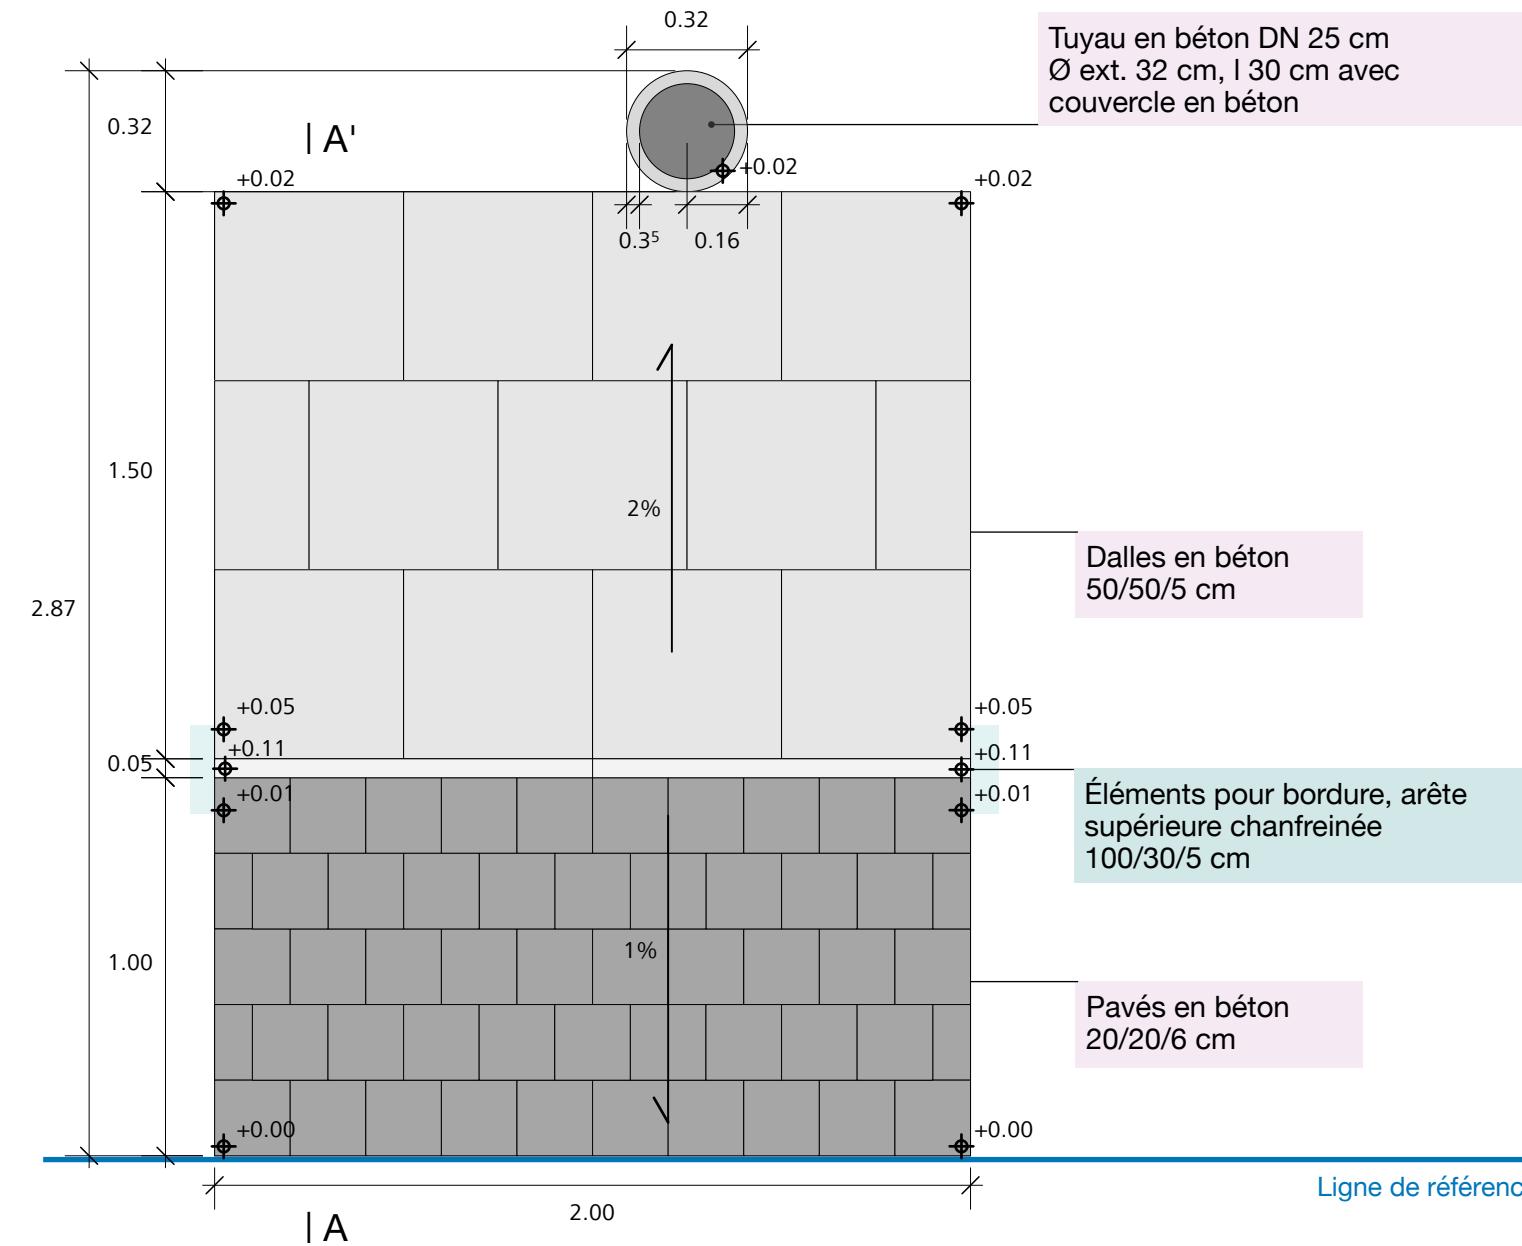

Explications

TÂCHES


- Construisez le revêtement de surface conformément au plan.
- La hauteur initiale est définie par l'expert.
- Durée: 220 minutes (3 heures et 40 minutes)

REMARQUES

- Veillez à porter l'équipement de protection individuelle (EPI) correspondant au travail effectué pendant toute la durée de l'examen!
- Pour le bétonnage de la bordure, utilisez le béton prêt à l'emploi mis à disposition de manière centralisée. (CEM II 200/0-16)/substitut de béton (béton CI).
- Tous les revêtements de surface doivent être posés sur un lit de gravillons 4/8.
- La couche de fondation est déjà en place et compactée.

Pose sur lit de gravillon 4/8
Pose avec béton CEM II 200/0-16/substitut de béton (béton CI)

Coupe A - A' - échelle 1:20

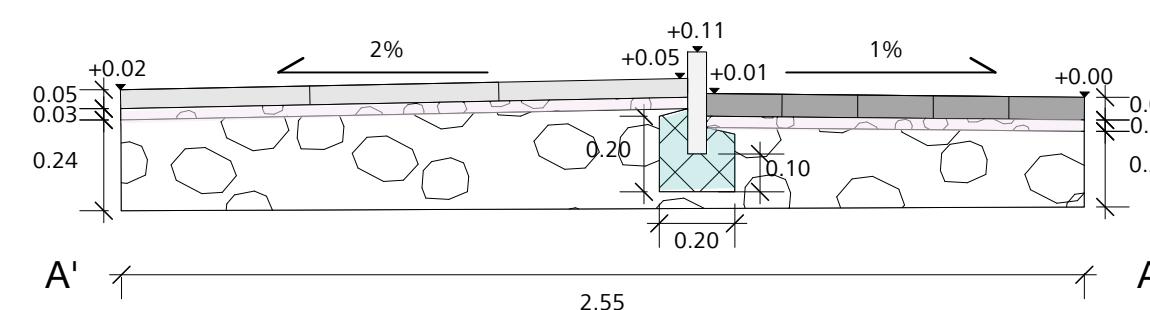

N° du candidat:

N° du poste de travail

Expert 1:

Expert 2:

Date d'examen :

PQual AFP Horticulteur/Horticultrice orientation Paysagisme [OrFo 2024]

Exemple de plan pour PQual à partir de 2026

Pos. 4.1 Entretien professionnel TPP Construction paysagère - pos. 1.1 et pos. 2 (plan série 0)

Pos. 4.1 Entretien professionnel en lien avec les travaux de 'construction paysagère' (pos. 1.1 et pos. 2)

REMARQUES

- Une pause d'au moins 15 minutes doit être accordée au candidat/à la candidate entre la fin de l'examen pratique et le début de l'entretien professionnel.
- Aucun moyen auxiliaire n'est autorisé pendant l'entretien. Exception: plans remis au candidat/à la candidate et annotés par lui/elle.
- L'expert/experte qui était présent/e pendant l'examen pratique du candidat/de la candidate mène l'entretien. Le/la deuxième expert/e fait le procès-verbal de l'entretien.

EXEMPLES DE QUESTIONS SUR LA PARTIE D'EXAMEN 'CONSTRUCTION PAYSAGÈRE'

- Décrivez la manière dont vous avez procédé, étape par étape.

Justifiez votre réponse.

h2.3

- Comment avez-vous reporté la hauteur indiquée sur le plan dans la surface de travail ? Expliquez votre démarche et votre raisonnement.

h2.4

- De quelle manière avez-vous vérifié l'exactitude de votre implantation dans le terrain (position et hauteur) ?

Expliquez votre méthode.


h2.4

- À quoi avez-vous fait attention lors de la pose des bordures ? Justifiez votre réponse?

h2.3


- Que faut-il prendre en compte lorsque vous utilisez des règlettes de guidage et à quoi devez-vous faire attention lorsque vous les retirer?

h2.3

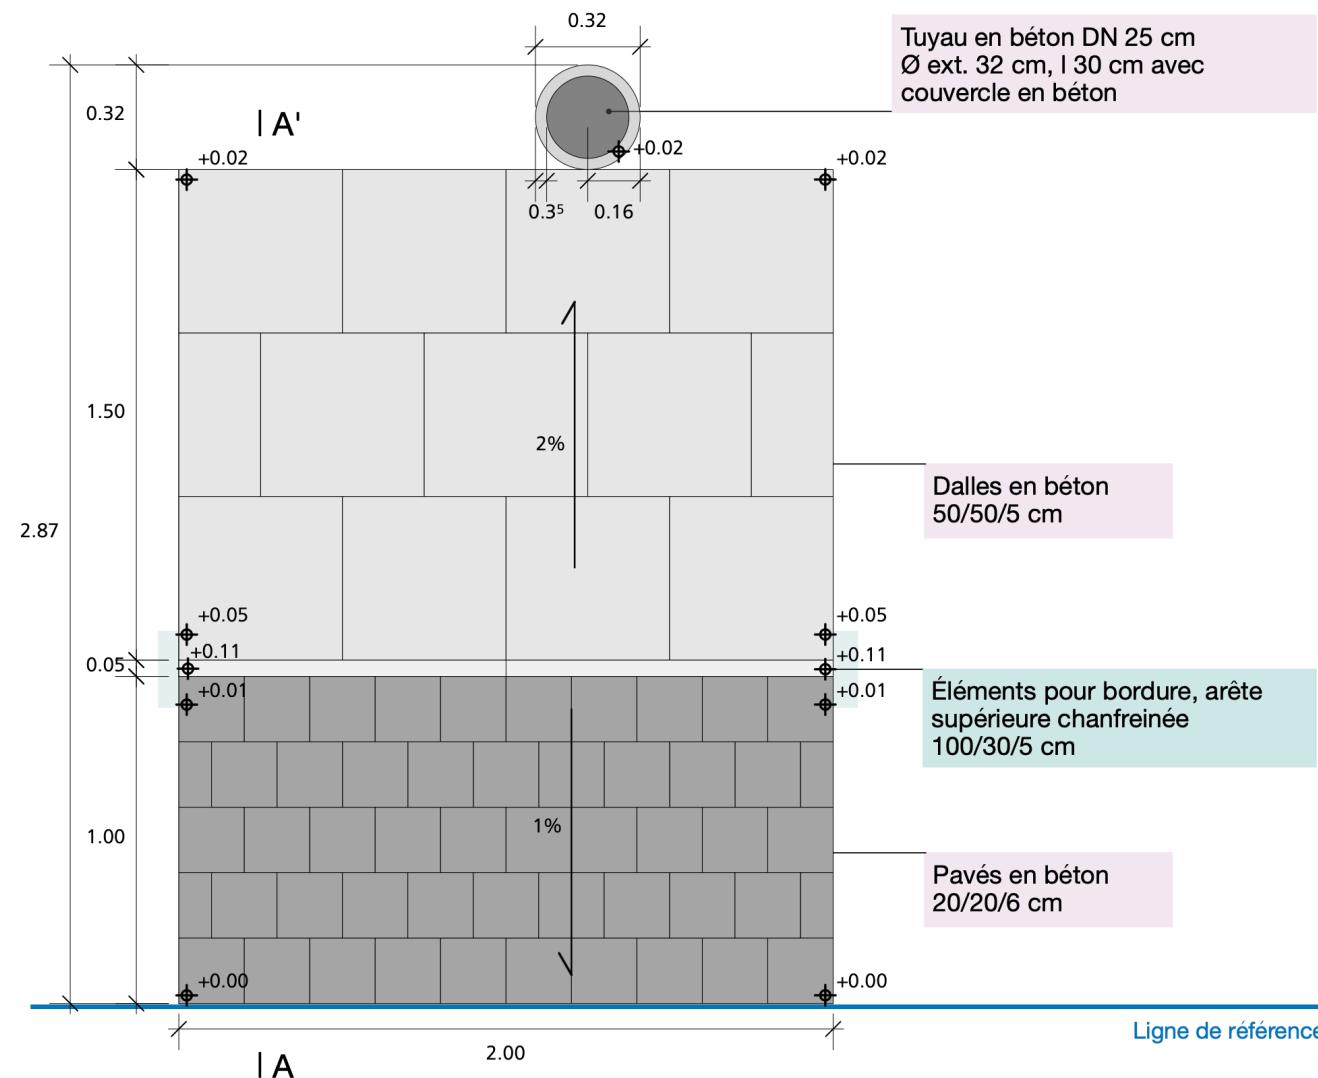

PQual AFP Horticulteur/Horticultrice orientation Paysagisme [OrFo 2024]**Exemple de plan pour PQual à partir de 2026**

TPP Semis et plantations - Pos. 1.2 et pos. 3.1 (plan série 0)

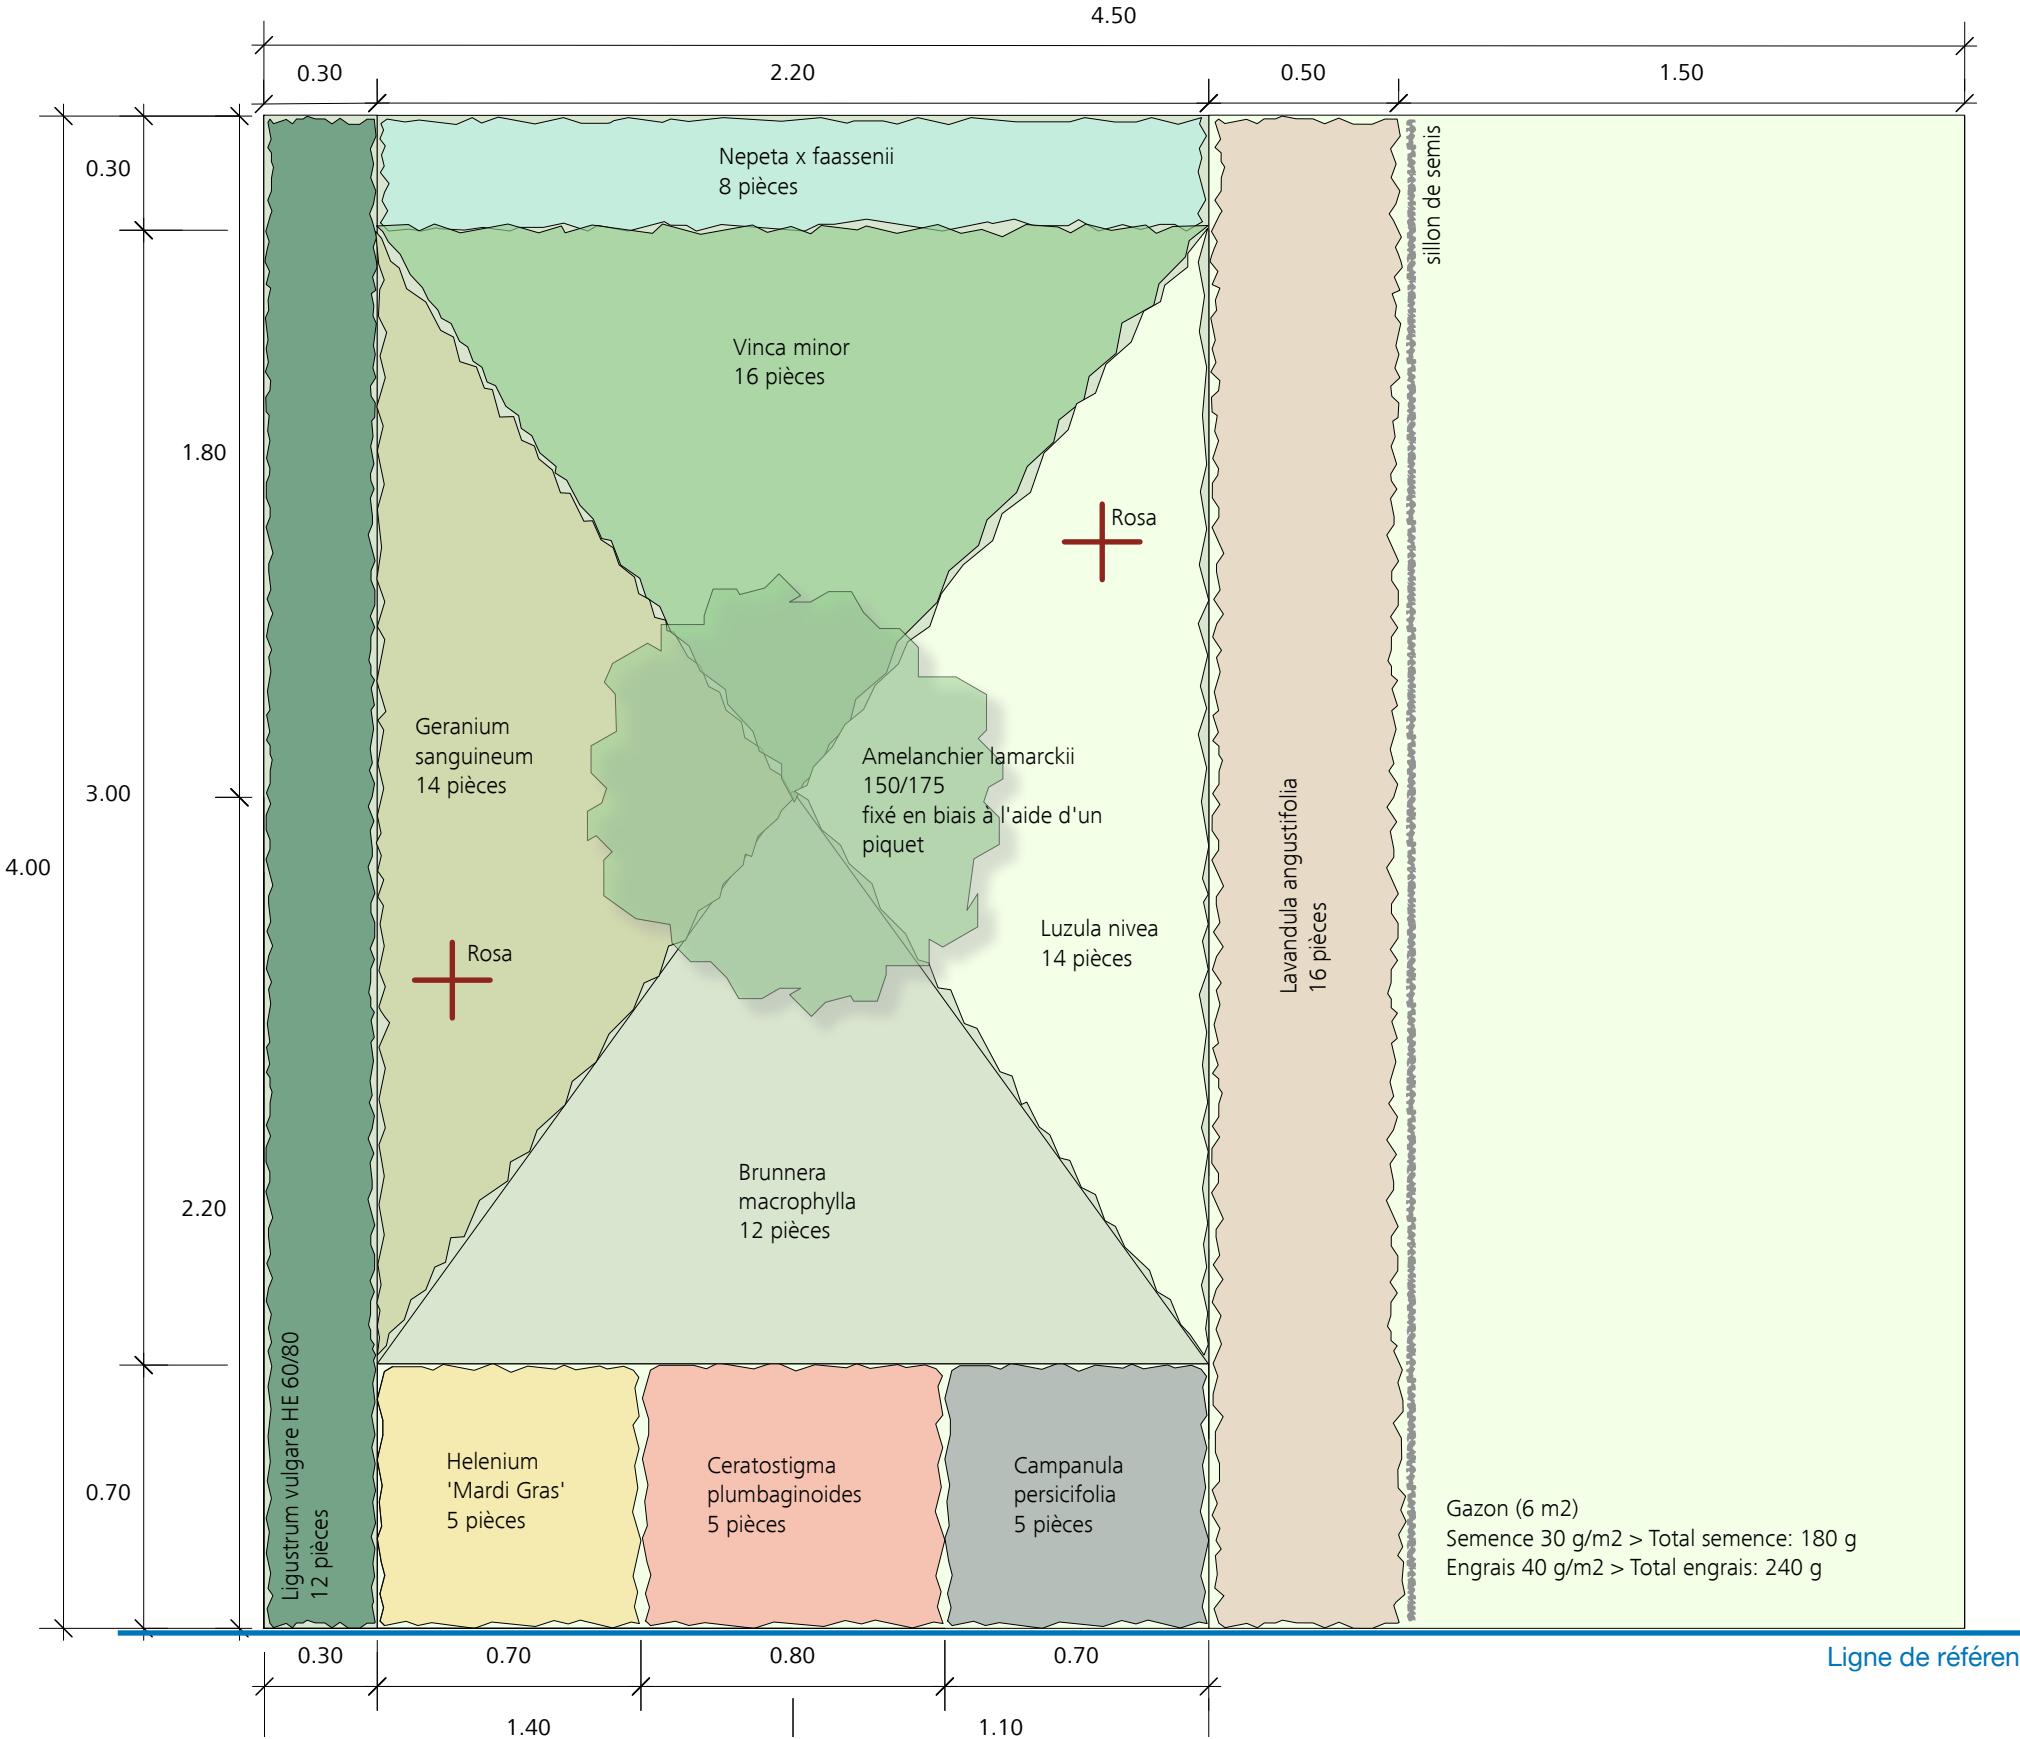Plan - échelle 1:20**Explications****TÂCHES**

- Réalisez les plantations et la pelouse conformément au plan.
- La surface du socle en béton correspond à la hauteur initiale (= surface terminée pour semis de la pelouse)
- Durée: 160 minutes (2 heures et 40 minutes)

REMARQUES

- Le sol de toutes les zones de plantation doit être amendé de manière appropriée (apport de compost). Utilisez 2 brouettes du compost que vous trouverez dans des bacs devant la halle d'examen.
- L'arbuste isolé doit être attaché à un piquet en bois (en biais). Ne pas effectuer de taille sur cet arbuste!
- Toutes les étapes nécessaires pour garantir un bon enracinement de la végétation doivent être effectuées, à l'exception de l'arrosage.
- La surface du socle en béton correspond à la hauteur initiale (= surface terminée pour semis de la pelouse)
- Plantez les vivaces et les couvre-sol avec leurs pots. Pour la hauteur de plantation, c'est la hauteur de la motte et non le bord du pot qui compte .
- Veillez à porter l'équipement de protection individuelle (EPI) correspondant au travail effectué pendant toute la durée de l'examen!

Remarque: ± 0.00 correspond à la surface du socle en béton de la halle d'examen

N° du candidat:

N° du poste de travail:

Expert 1:

Expert 2:

Date d'examen :

Semence pelouse poids effectif :

Engrais pelouse poids effectif :

PQual AFP Horticulteur/Horticultrice orientation Paysagisme [OrFo 2024]

Exemple de plan pour PQual à partir de 2026

Pos. 4.2 Entretien professionnel TPP 'semis et plantations' - pos. 1.2 et pos. 3.1 (plan série 0)

Pos. 4.2 Entretien professionnel en lien avec les travaux de 'semis et plantations' (pos. 1.2 et pos. 3.1)

REMARQUES

- Une pause d'au moins 15 minutes doit être accordée au candidat/à la candidate entre la fin de l'examen pratique et le début de l'entretien professionnel.
- Aucun moyen auxiliaire n'est autorisé pendant l'entretien. Exception: plans remis au candidat/à la candidate et annotés par lui/elle.
- L'expert/experte qui était présent/e pendant l'examen pratique du candidat/de la candidate mène l'entretien. Le/la deuxième expert/e fait le procès-verbal de l'entretien .

EXEMPLES DE QUESTIONS SUR LA PARTIE D'EXAMEN 'SEMIS ET PLANTATIONS'

- Par quoi commencez-vous lorsque vous arrivez sur votre poste de travail et comment préparez-vous les surfaces à végétaliser (gazon et plantations) ?

Expliquez les raisons de votre démarche.

h2.3

- Le plan montre différentes zones de plantation. Comment avez-vous fait pour en reporter les mesures sur le terrain .

h2.4

- Quel est le nom botanique de cette plante, comment fleurit-elle et quelle hauteur atteint-elle?

Quel espace faut-il laisser entre deux de ces plantes?

c1

- À quoi faut-il être particulièrement attentif lorsqu'on soigne cette plante ? Décrivez les principales mesures d'entretien.

c1

- Comment avez-vous fait pour éviter que le semis du gazon déborde sur les surfaces de plantation?

i1

